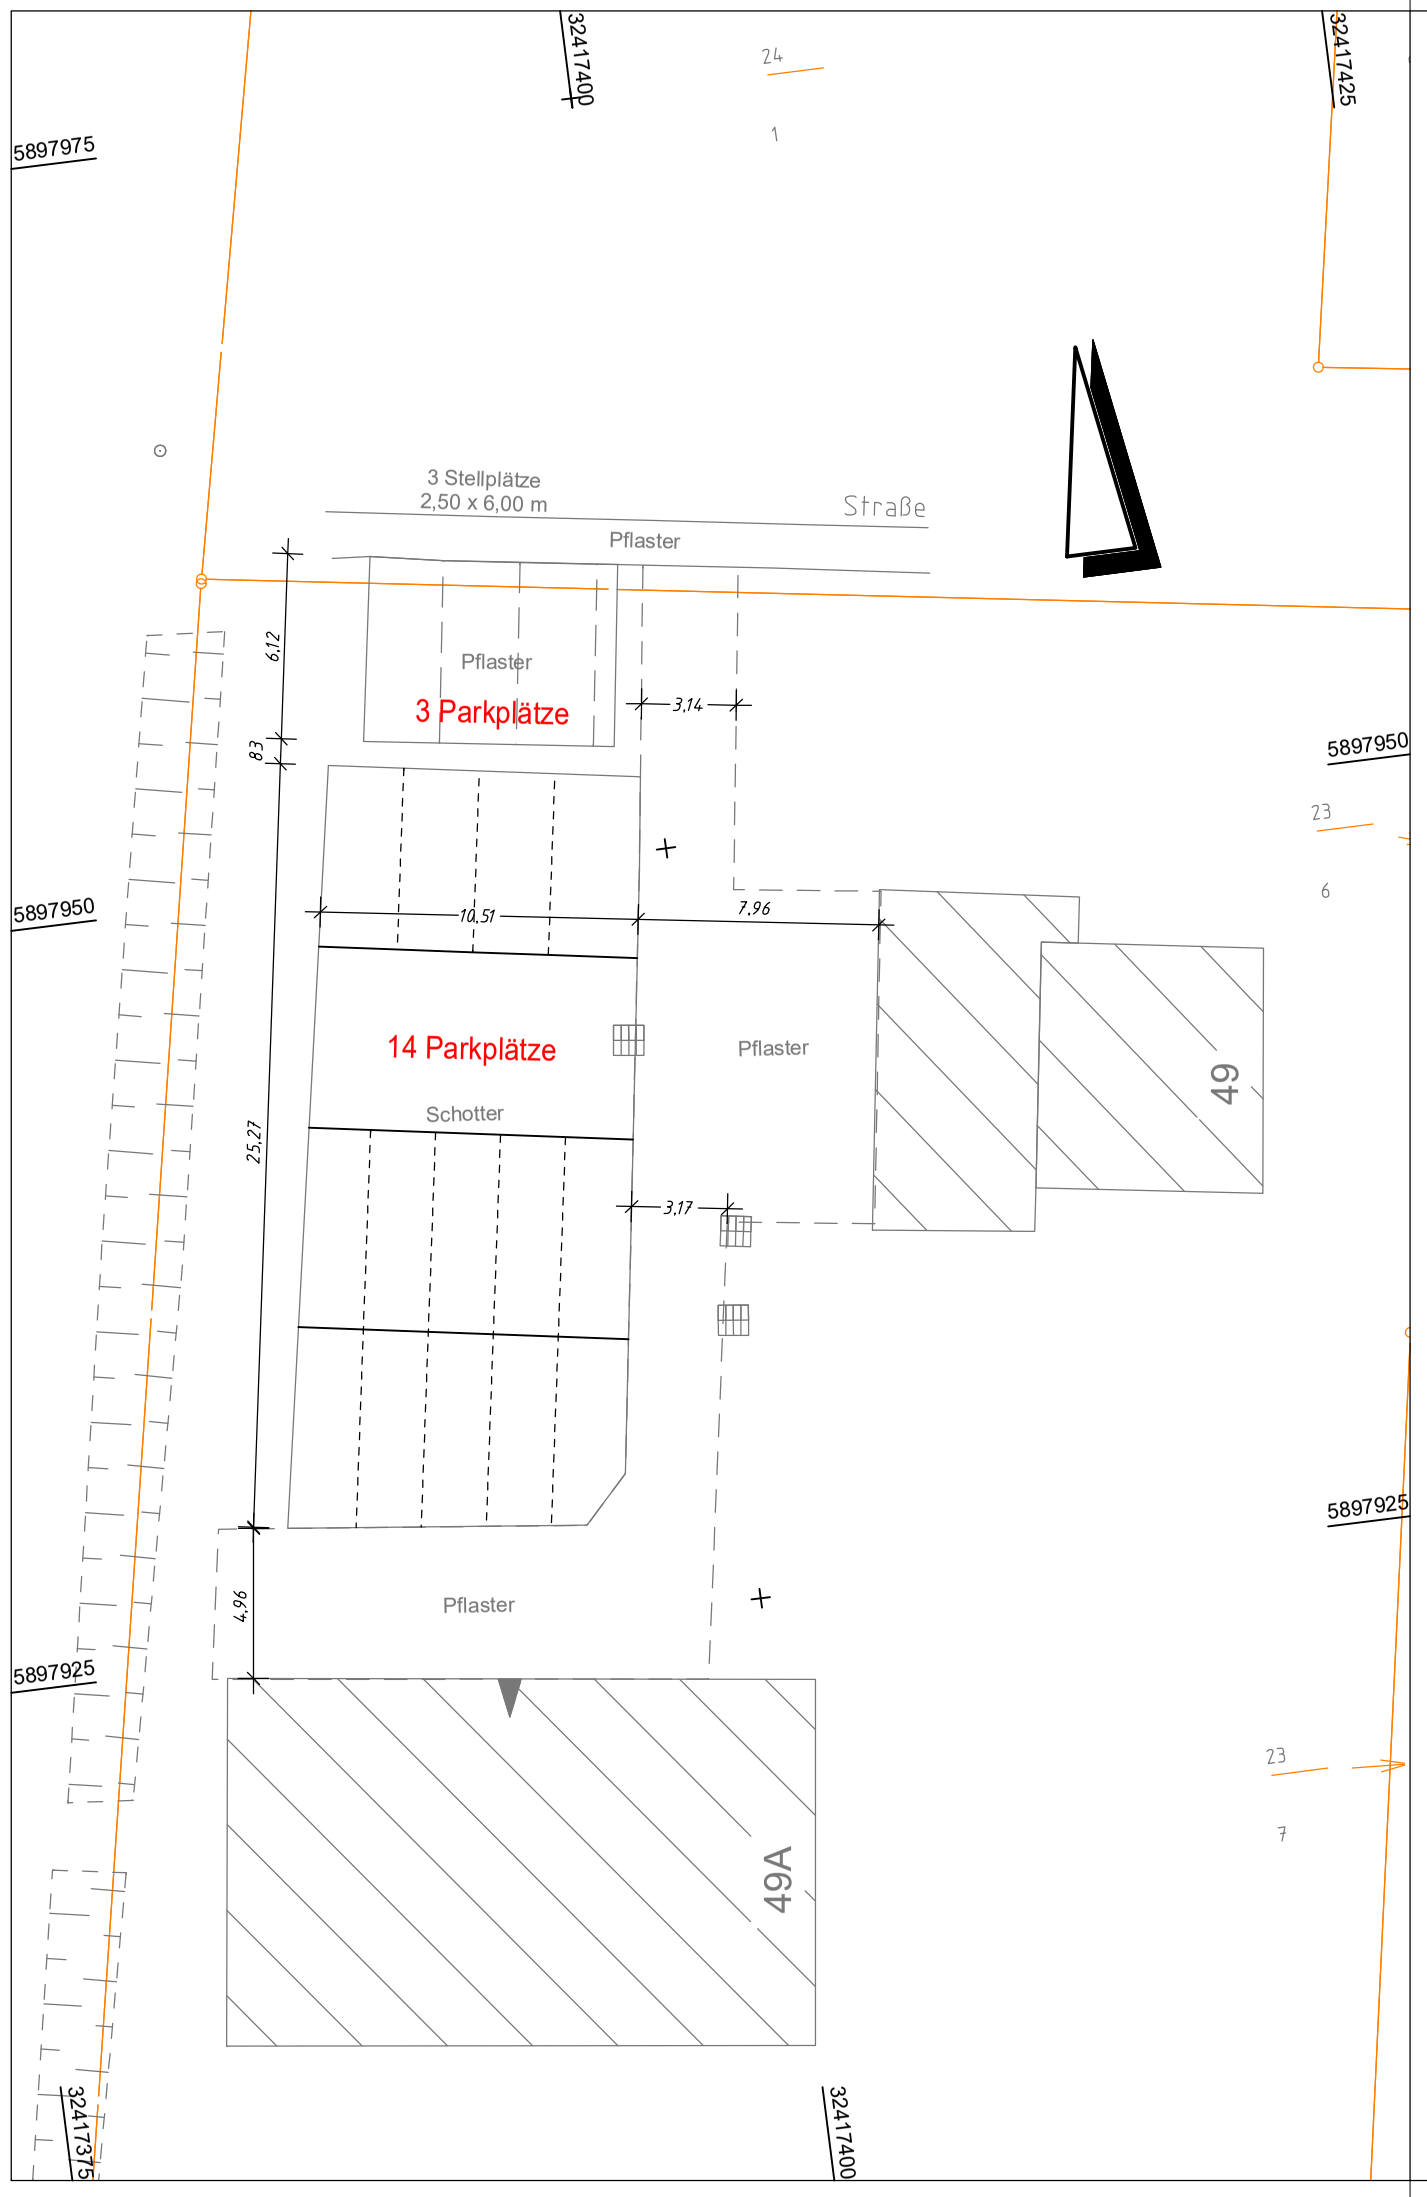


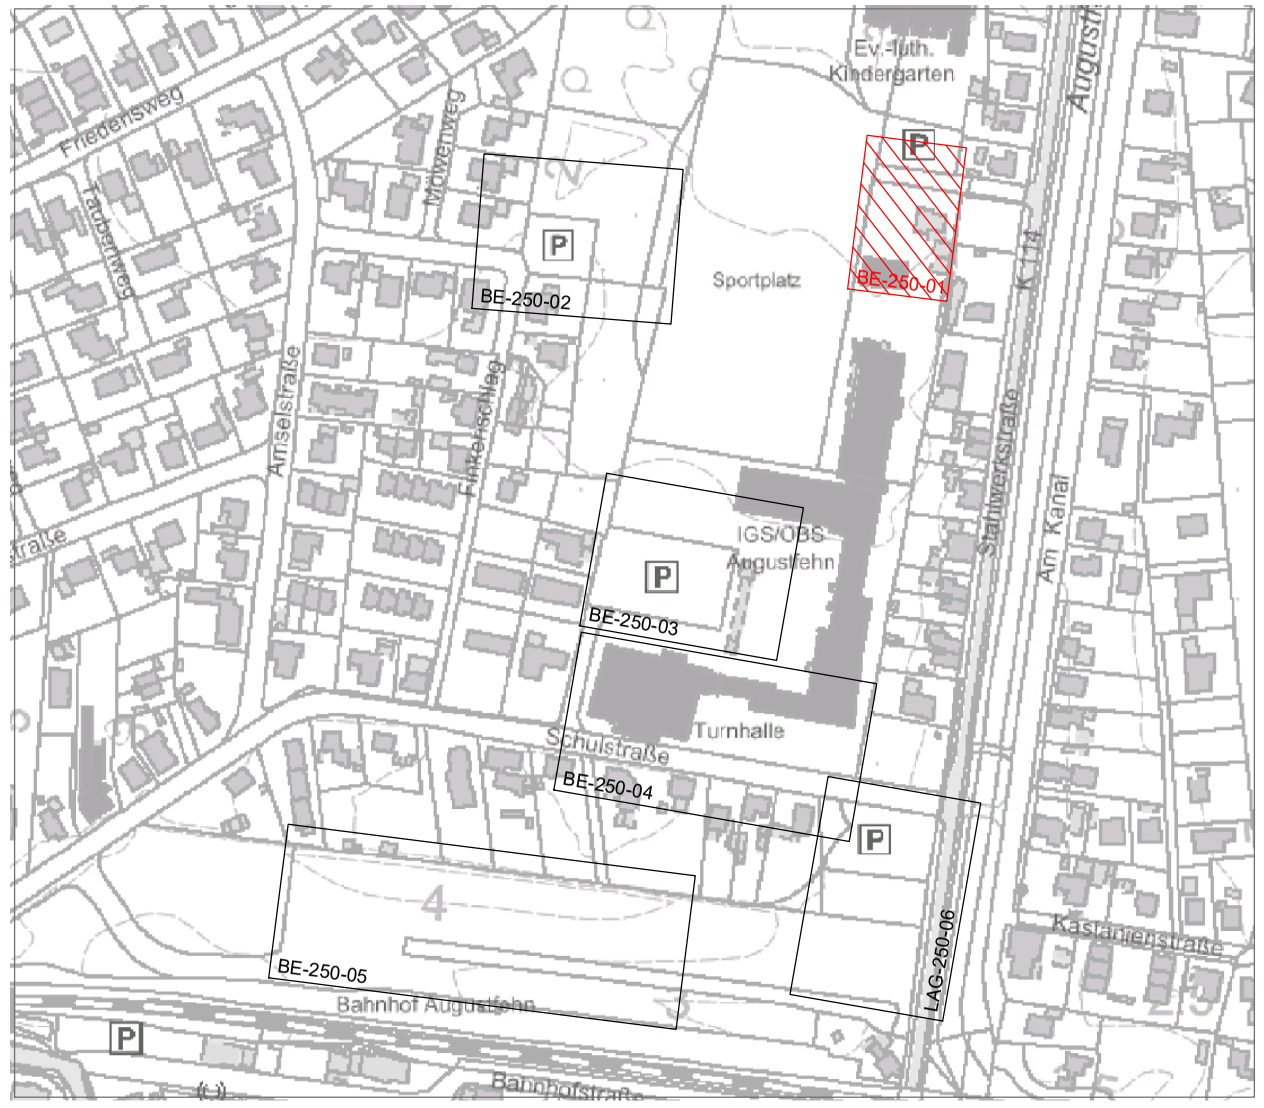


# LEGENDE BESTAND

- LAUBBAUM / NADELBAUM
- STRAUCH / BUSCH
- HECKE
- ZAUN
- GEBÄUDE
- LATERNE
- FAHNENMAST
- EINGANG / EINFAHRT
- LICHTSCHACHT / KELLERFENSTER
- MARKIERUNGSPFAHL GAS, WASSER, ÖL
- KABELSCHACHT
- KABELMERKSTEIN
- SCHRANKE
- BAKE
- VORH. GRENZE
- NEUE GRENZE HÄND. ERGÄNZT
- PLANUNG SCHULSTR.
- STAHLROHRMAST / POLLER
- AMPEL
- VERKEHRSSCHILDER
- KM-STEIN
- SCHACHTDECKEL ALLGEM.
- KANALDECKEL
- STRASSENABLAUF
- HOLZMAST ELEKTRO / TELEFON
- ANDREASKREUZ / BLINKLICHT
- WASSERSCHIEBER
- HYDRANT / OBERFLURHYDRANT
- SCHIEBER ALLGEMEIN
- GAS /-SCHIEBER /-MERKSTEIN
- SCHALTKASTEN GAS, ELEKTRO, TELEKOM
- BETONMAST / GITTERMAST
- PARKBANK / MÜLLEIMER
- PFEILER
- BRUNNEN / TRÄNKE / GRUNDWASSERMESSSTELLE

## AUFBAU NEBENANLAGEN

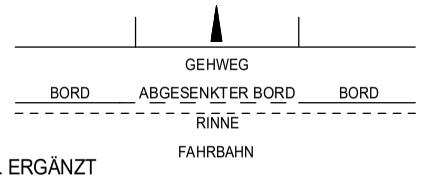


## ABKÜRZUNGEN

| | | | |
|---|---|---|---|
| PFL. | PFLASTER | HB | HOCHBORD |
| GP. | GROSSPFLASTER | RB | RUNDBORD |
| KP. | KLEINPFLASTER | BK | BUSKAPSTEIN |
| PL. | PLATTEN | FB | FLACHBORD |
| KLI. | KLINKER | SB | SCHRAMMBORD |
| ASP. | ASPHALT | TB | TIEFBORD |
| RGS. | RASENGITTER | RAB | RASENBORD |
| BET. | BETON | DF | DEHNUNGSFUGE |

| ÄNDERUNGEN | DATUM | NAME | INDEX |
|---|---|---|---|
| | | | |

| GRUNDLAGE | KOORDINATENSYSTEM |
|---|---|
| LGLN Auszug aus den Geobasisdaten des Landesamts für Geoinformation und Landesvermessung Niedersächsischen © 2021 | LAGE: UTM Nordhalbkugel<br>HÖHE: |

URHEBERRECHTE AN ALLEN UNTERLAGEN BLEIBEN DEM PLANVERFASSER. VERVIELFÄLTIGUNGEN UND KOPIEN (AUCH TEILWEISE), SOWIE ZUGÄNGLICHMACHUNG ODER ÜBERLASSUNG AN DRITTE BEDÜRFEN DER BESONDEREN GENEHMIGUNG.

BAUVORHABEN

## ERMITTLUNG PARKPLÄTZE IGS AUGUSTFEHN

BAUHERR / AUFTRAGGEBER

## GEMEINDE APEN

PLANINHALT

## BESTANDSPLAN

MASSSTAB 1:250

## PARKPLATZ BUCHMANUFAKTUR

| PROJEKT-NR. | PROJEKTLTG. | BEARBEITUNG | GEPRÜFT | PLANSTAND | BLATT | ANL.-NR. |
|---|---|---|---|---|---|---|
| 12453 | BLECKMANN | ROCKER | | GRUNDLAGE | 1 | |

| PLANBEZEICHNUNG | DATUM | INDEX | INDEX-DATUM |
|---|---|---|---|
| 12453_VER_1_BE_TO_0201 | 07.12.2023 | | |

PLANVERFASSER

Thalen Consult GmbH
INGENIEURE - ARCHITEKTEN - STADTPLANER
Sitz der Gesellschaft: Urwaldstr. 39 26340 Neuenburg Tel: 0 44 52 - 9 16 - 0 Fax: 0 44 52 - 9 16 - 1 01 E-Mail: info@thalen.de
TIEFBAU / INFRASTRUKTUR

Projekt: 12453, Plotdatei: BE-2-1PLT, Maßstab: 1:250, Plot: 08.01.24 – SJ – 10.008
CAD: \\rbg-tbsp.\CARD\CARD0\12453, Blatt: BE-250-01, Fläche 58,0 • 29,7 cm = 0,172 m²