


Es gilt die BauNVO 2017

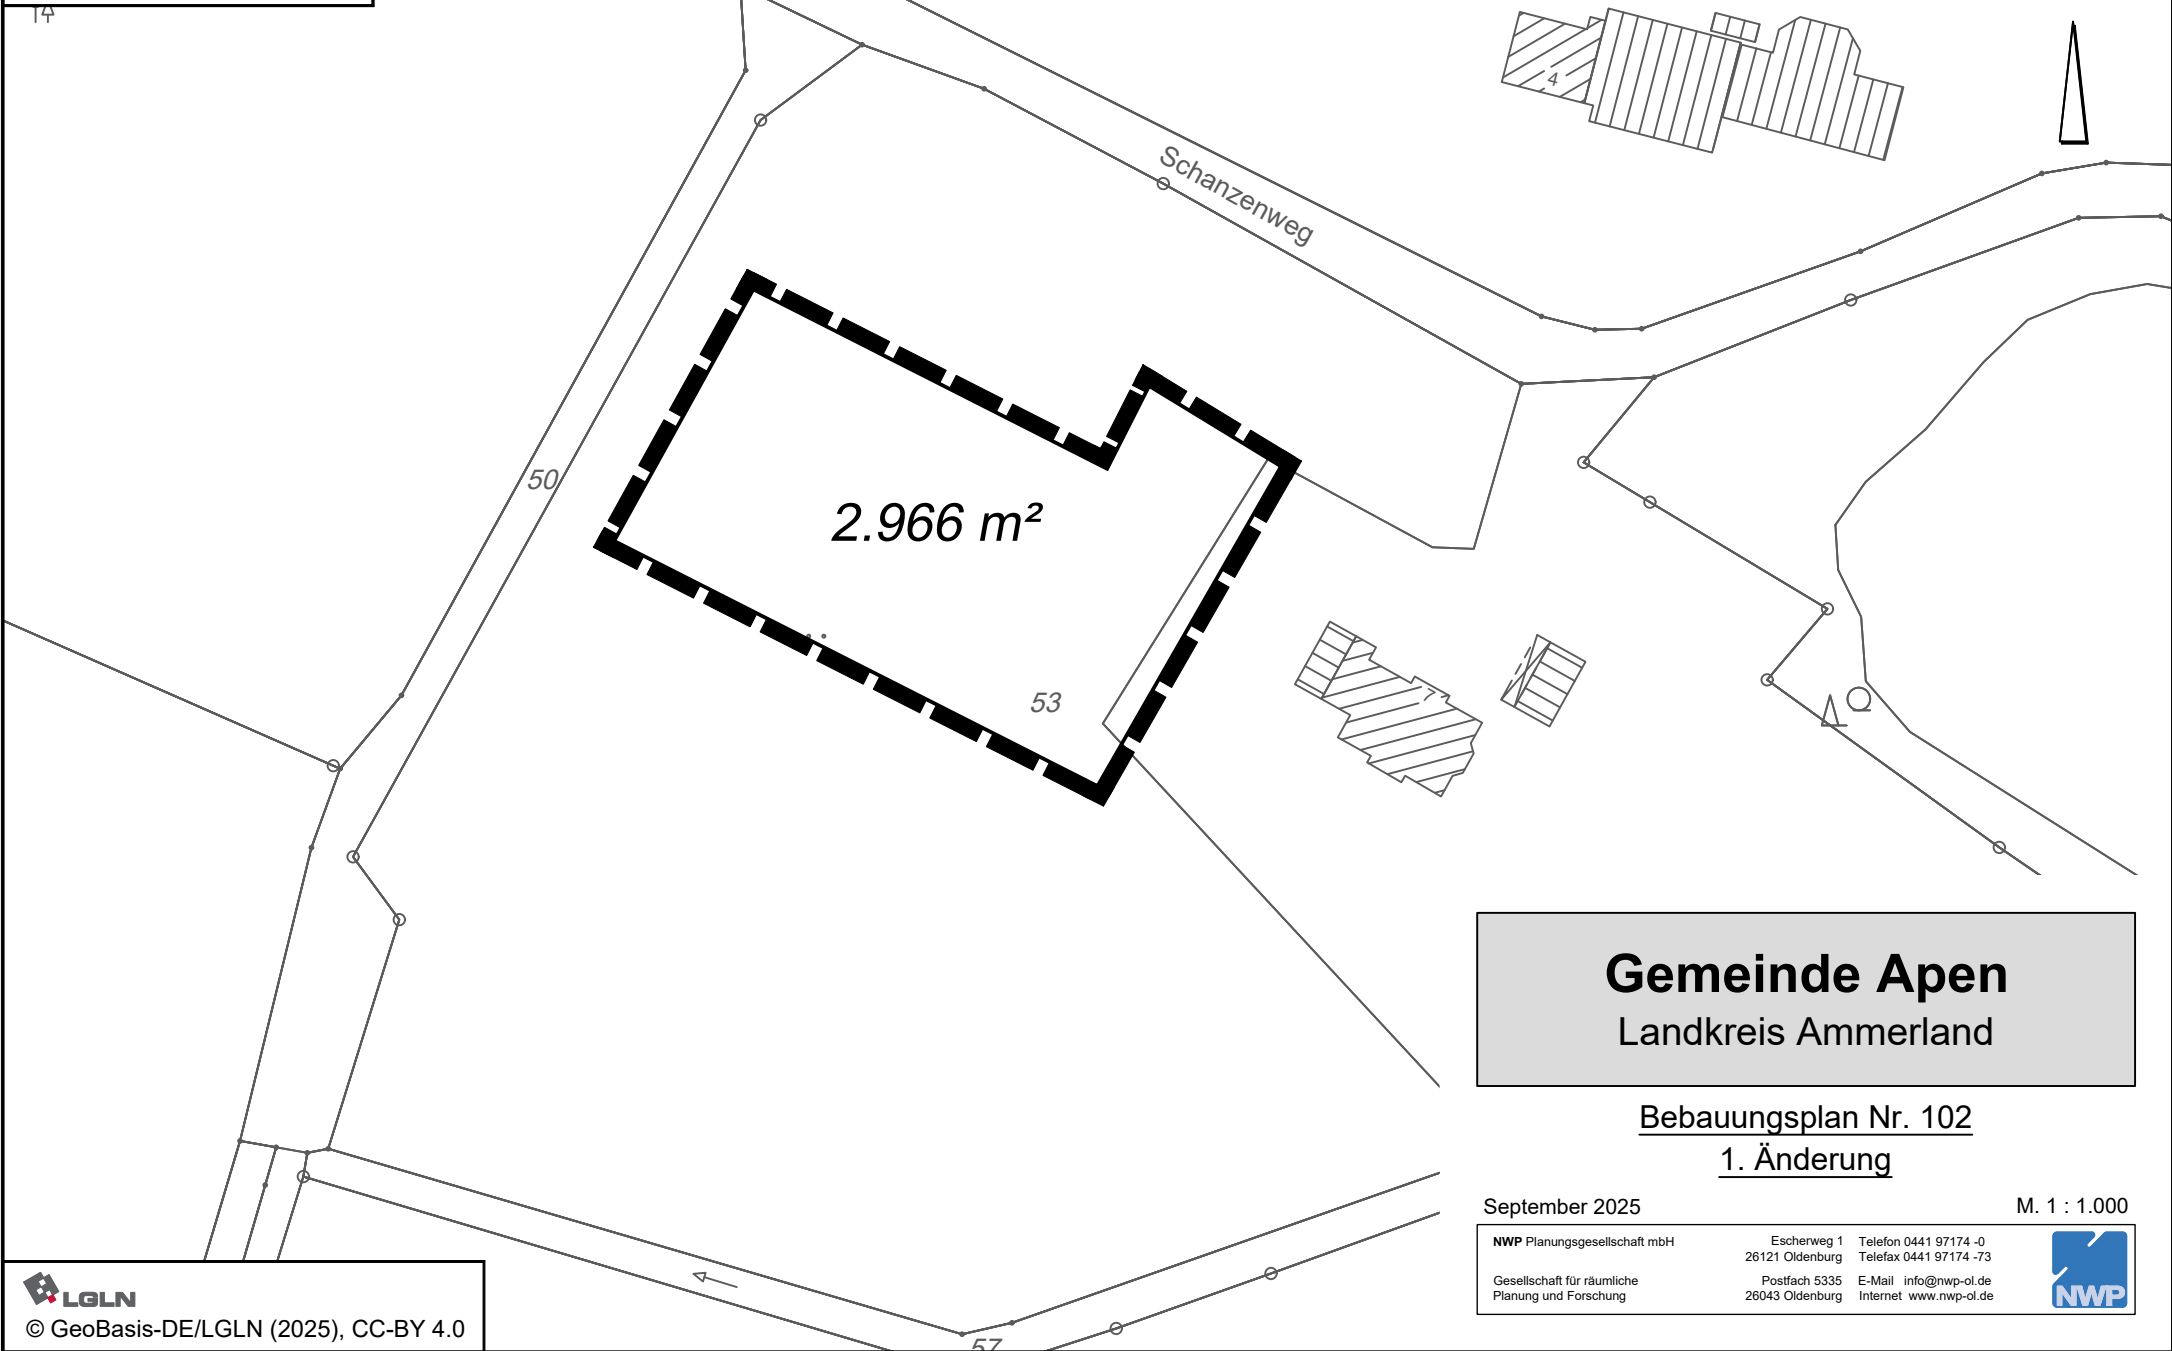

Gemeinde Apen
Landkreis Ammerland

Bebauungsplan Nr. 102
1. Änderung

September 2025

M. 1 : 1.000

NWP Planungsgesellschaft mbH

Escherweg 1 Telefon 0441 97174 -0
26121 Oldenburg Telefax 0441 97174 -73

Gesellschaft für räumliche
Planung und Forschung

Postfach 5335 E-Mail info@nwp-ol.de
26043 Oldenburg Internet www.nwp-ol.de



© GeoBasis-DE/LGLN (2025), CC-BY 4.0