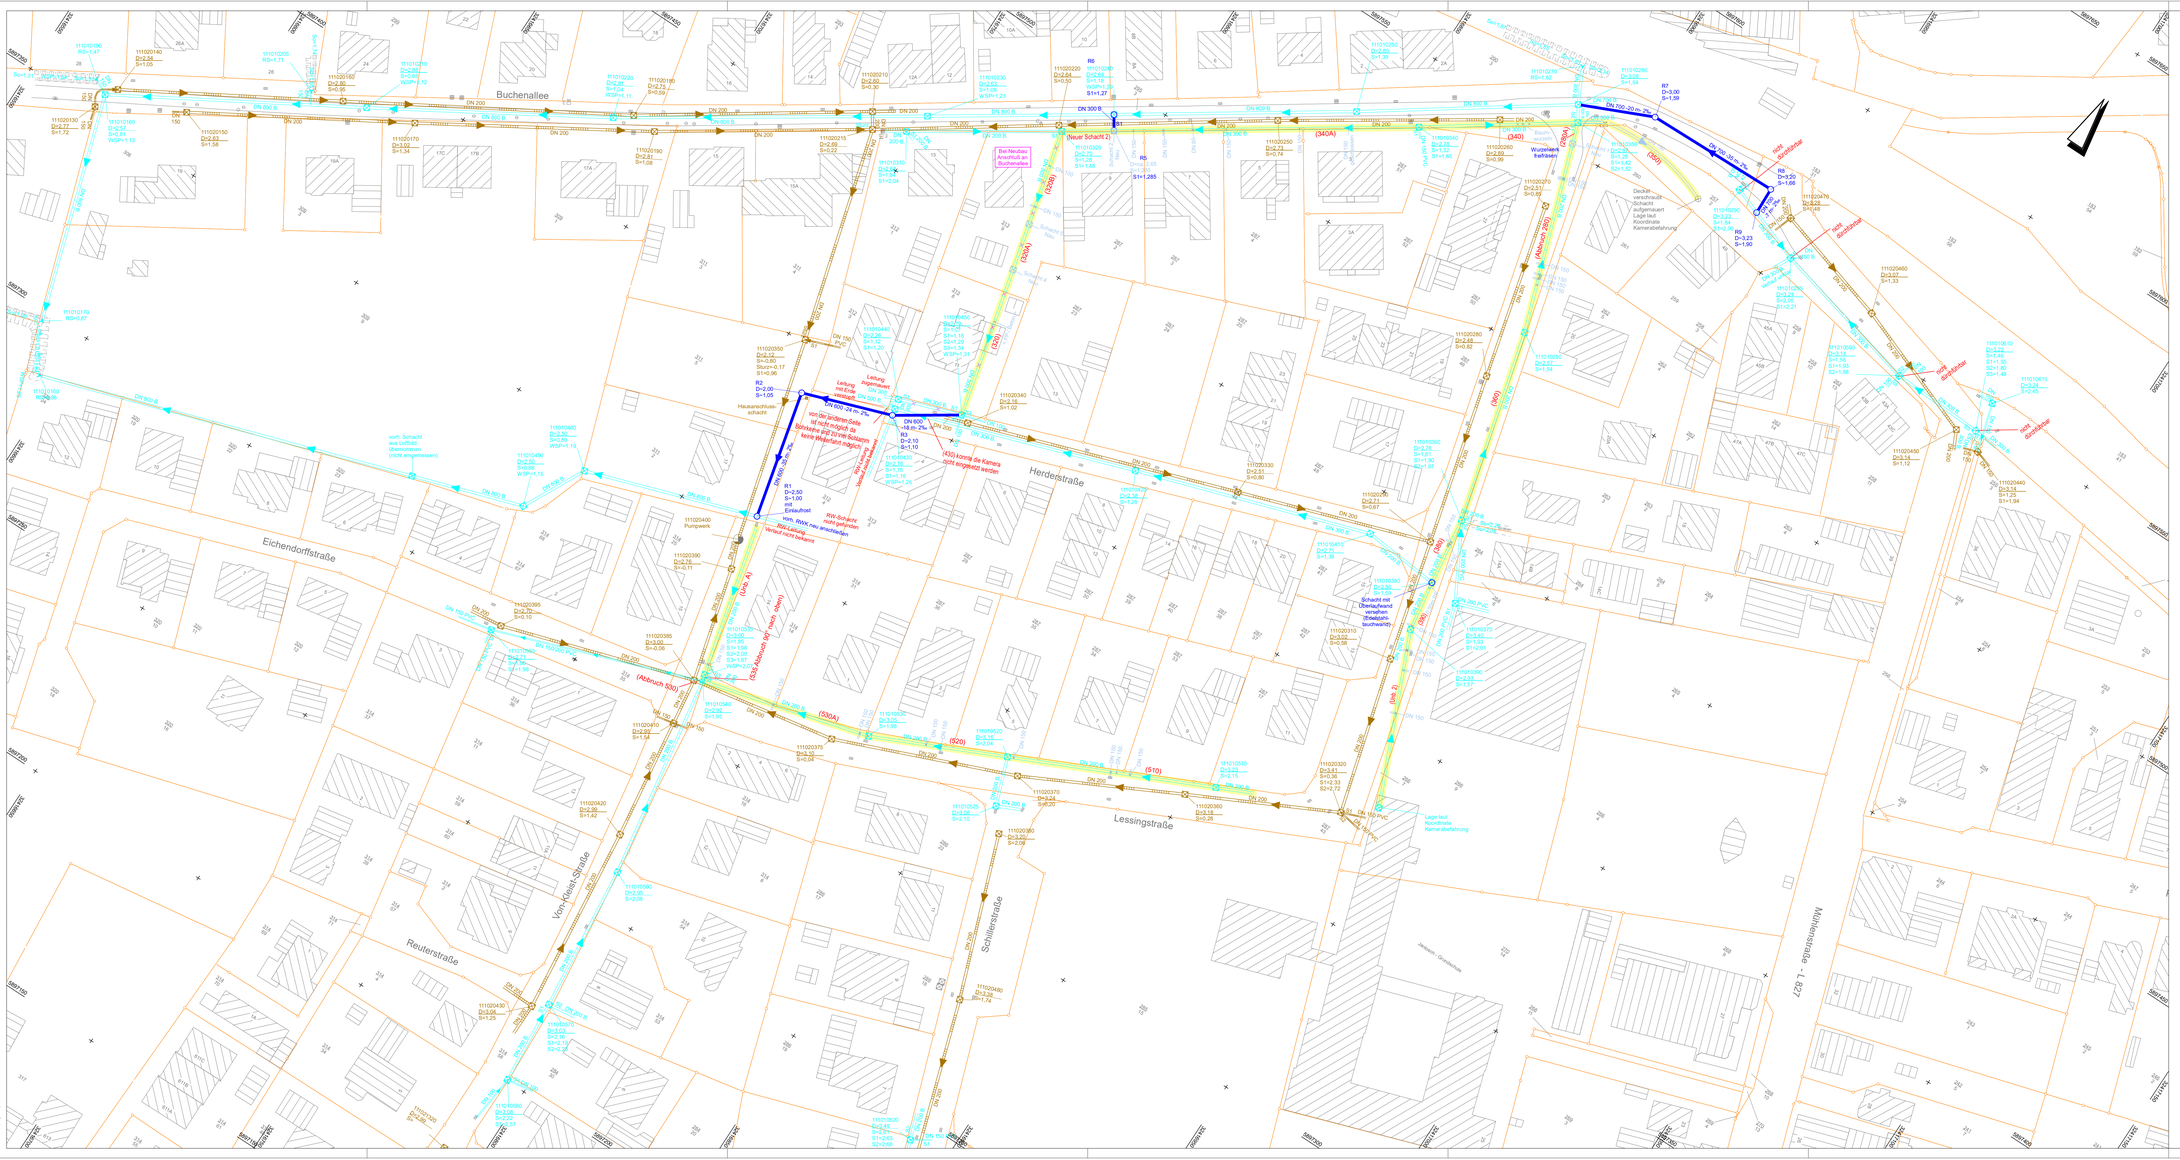

LEGENDE

- GEPL. REGENWASSERKANAL
- SCHACHTDATEN GEPL. RW-KANAL — SCHACHTNUMMER, DECKELHÖHE, SOHLHÖHE (R 5 / D=2,00 / S=-1,30)
- ÜBERNAHME AUS KAMERABEFAHRUNG — HALTUNGSBEZEICHNUNG AUS KAMERABEFAHRUNG (360)
- VORH. SCHMUTZWASSERKANAL
- VORH. REGENWASSERKANAL
- MIT KAMERA BEFAHRENER KANAL
- 9.50 — BESTANDSHÖHEN
- SCHACHTDATEN RW-KANAL — SCHACHTNUMMER, DECKELHÖHE, SOHLHÖHE (111010240 / D=2,70 / S=1,33)
- SCHACHTDATEN SW-KANAL — SCHACHTNUMMER, DECKELHÖHE, SOHLHÖHE (111010240 / D=2,70 / S=1,33)
- RÜCKBAU / STILLLEGEN DER HALTUNG

LEGENDE BESTAND

LAUBBAUM / NADELBAUM
STRAUCH / BUSCH
HECKE
ZAUN
GEBÄUDE
LATERNE
FAHNENMAST
EINGANG / EINFAHRT
LICHTSCHACHT / KELLERFENSTER
MARKIERUNGSFAHNL GAS, WASSER, ÖL
KABELSCHACHT
KABELMERKSTEIN
SCHRANKE
BAKE
VORH. GRENZE
STAHLROHRMAST / POLLER
AMPEL
VERKEHRSSCHILDER
KM-STEIN
SCHACHTDECKEL ALLGEM.
KANALDECKEL
STRASSENABLAUF
HOLZMAST ELEKTRO / TELEFON
ANDREASKREUZ / BLINKLICHT
WASSERSCHIEBER
HYDRANT / OBERFLURHYDRANT
SCHIEBER ALLGEMEIN
GAS I SCHIEBER / MERKSTEIN
SCHALTKASTEN GAS, ELEKTRO, TELEKOM
BETONMAST / GITTERMAST
PARKBANK / MÜLLEIMER
PFEILER
BRUNNEN / TRÄNKE / GRUNDWASSERMESSSTELLE

AUFBAU NEBENANLAGEN

GEWEG
BORD ABGESENKTER BORD BORD
BAG
Hauptbaum

ABKÜRZUNGEN

PFL - PFLASTER	HB - HOCHBORD		
GP - GROSSPLASTR	RB - RUNDBORD		
KP - KLEINPLASTER	BK - BLIKASTEIN		
PL - PLATTEN	FB - FLACHBORD		
KLI - KLINKER	SB - SCHRAMMBORD		
ASP - ASPHALT	TB - TIEFBORD		
RGS. - RASENSTEIN	RAB - RABENBORD		
BET. - BETON	DF - DEHNUNGSFUGE		

ÄNDERUNGEN	DATUM	NAME	INDEX

GRUNDLAGE		KOORDINATENSYSTEM
LGLN	Auszug aus den Geobasisdaten des Landesamts für Geoinformation und Landesvermessung Niedersachsen	LAGE: UTM Nordhalbkugel HÖHE: DHHN_2016

URHEBERRECHTE AN ALLEN UNTERLAGEN BLEIBEN DEM PLANVERFASSER. VERVIELFÄLTIGUNGEN UND KOPIEN (AUCH TEILWEISE) SOWIE ZUGÄNGLICHMACHUNG ODER ÜBERLASSUNG AN DRITTE BEDÜRFEN DER BESONDEREN GENEHMIGUNG.

BAUVORHABEN

BUCHENALLEE

BAUHERR / AUFTRAGGEBER

GEMEINDE APEN

PLANINHALT

SANIERUNGSPLAN REGENWASSSERKANAL

MASSSTAB 1:500

PROJEKT-NR.	PROJEKTLTG.	BEARBEITUNG	GEPRÜFT	PLANSTAND	BLATT	ANL.-NR.
12694	RAUSCH	Rau/BdB		ENTWURF	1	

PLANBEZEICHNUNG	DATUM	INDEX	INDEX-DATUM
12694_TBA_3_PL_SA_0501	19.08.2025		

PLANVERFASSER

Thalen Consult GmbH
INGENIEURE · ARCHITEKTEN · STADTPLANER
Ritz der Gewölbehalle Unwaldstr. 39 26340 Neuenburg Tel. 0 44 52 - 9 16 - 0 Fax: 0 44 52 - 9 16 - 1 E-Mail: info@thalen.de
TIEFBAU / INFRASTRUKTUR

Projekt: 12694 Protokoll: 2026-05-07 Mathias, VGS1 Plot: 28.08.25 - 08:45 EVST
CAD: V:\Vgs-Bau\CAD\PLANE\TLI\BPA Bett: DIN-A0-L Maßst: 1:500 • 841 x 841 mm • 0,594 m²

eard