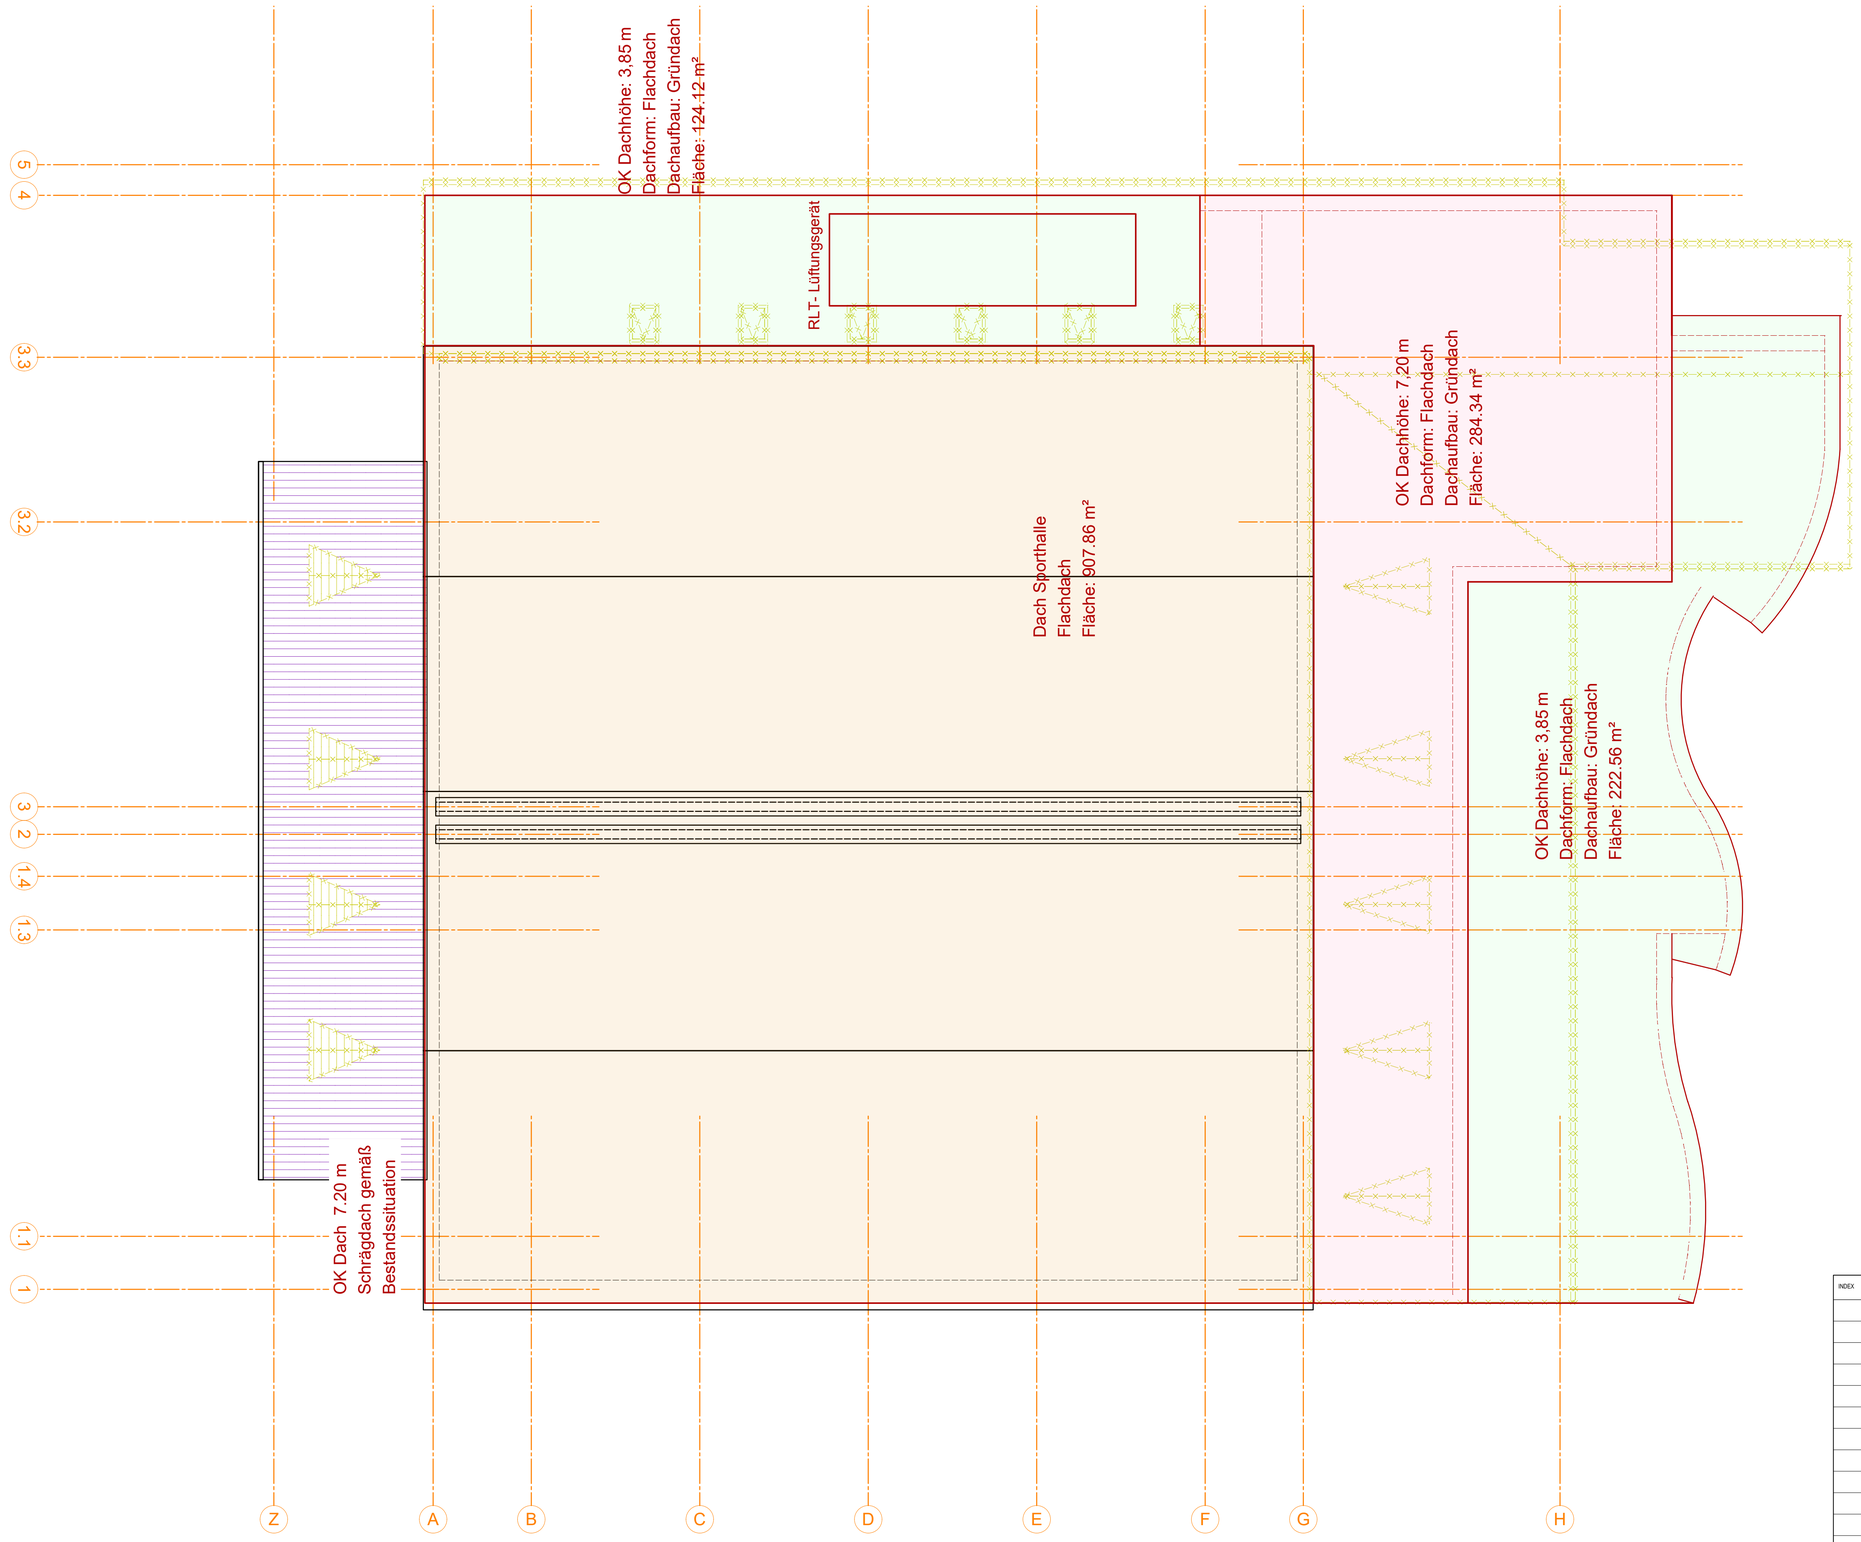

DACHAUFSICHT M 1:100

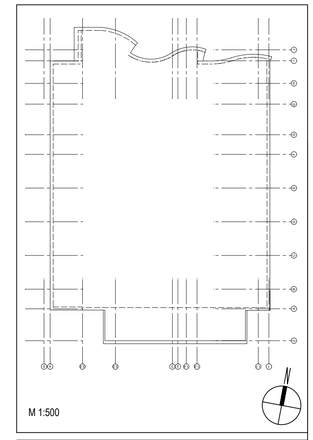

Raumstempel
Raumnummer
Bezeichnung
Raumfläche in m²
lichte Raumhöhe in m

INDEX	DATUM	ÄNDERUNG / THEMA	GEZ.

DIE INHALTE DIESES PLANS FALLEN UNTER DIE VERSCHWIEGENHEITSPFLICHT!

PROJEKT — FREIGABE
Sanierung der Sporthalle in Apen
Schulpadd, 26689 Apen, sporthalle@apen.de

BAUHERR — FREIGABE
Gemeinde Apen
Hauptstraße 200, 26689 Apen — T. 04489-73-0

ARCHITEKTUR — FREIGABE
ARCHITEKTENstern burgemeister + menzel PLANUNGSGRUPPE
Mühlenstraße 91, 26789 Leer, info@architektenstern.de — T. 0491 - 960 991-0

STATIK — FREIGABE
Ingenieurbüro Schulte & Albers
Neubörgerstraße 12, 26904 Börger, albers@ing-schulte-albers.de — T. 04959539496 90

HLSK — FREIGABE
Vorpahl Ingenieure GmbH & Co. KG
Buhrfeindstraße 58, 27356 Rotenburg (W.), pccohns@ktc-ingenieure.de — T. 04955997739

BRANDSCHUTZ — FREIGABE
KTC-Ingenieurgesellschaft mbH & Co.KG
Bahnhofstraße 1, 26810 Westoverledingen, d.cop@vorpahl.eu — T. 0426192930

WÄRMESCHUTZ UND SIGeKo — FREIGABE

ELKT — FREIGABE
Vorpahl Ingenieure GmbH & Co. KG
Bahnhofstraße 1, 26810 Westoverledingen, d.mueller@vorpahl.eu — T. 04955997739

PHASE
VORPLANUNG/ ARBEITSSTAND

PLANINHALT
DACHAUFSICHT

TEIL
DACHAUFSICHT

MAßSTAB	ERSTELLUNGSDATUM	GEZEICHNET	PROJEKTLEITUNG
1:100	16.02.2026	HMo	SBu

PROJEKT NR.	ZEICHNUNGS NR.	INDEX
25705	V.1.03 - Dachaufsicht	A

© burgemeister menzel Planungsgruppe GmbH 2025