


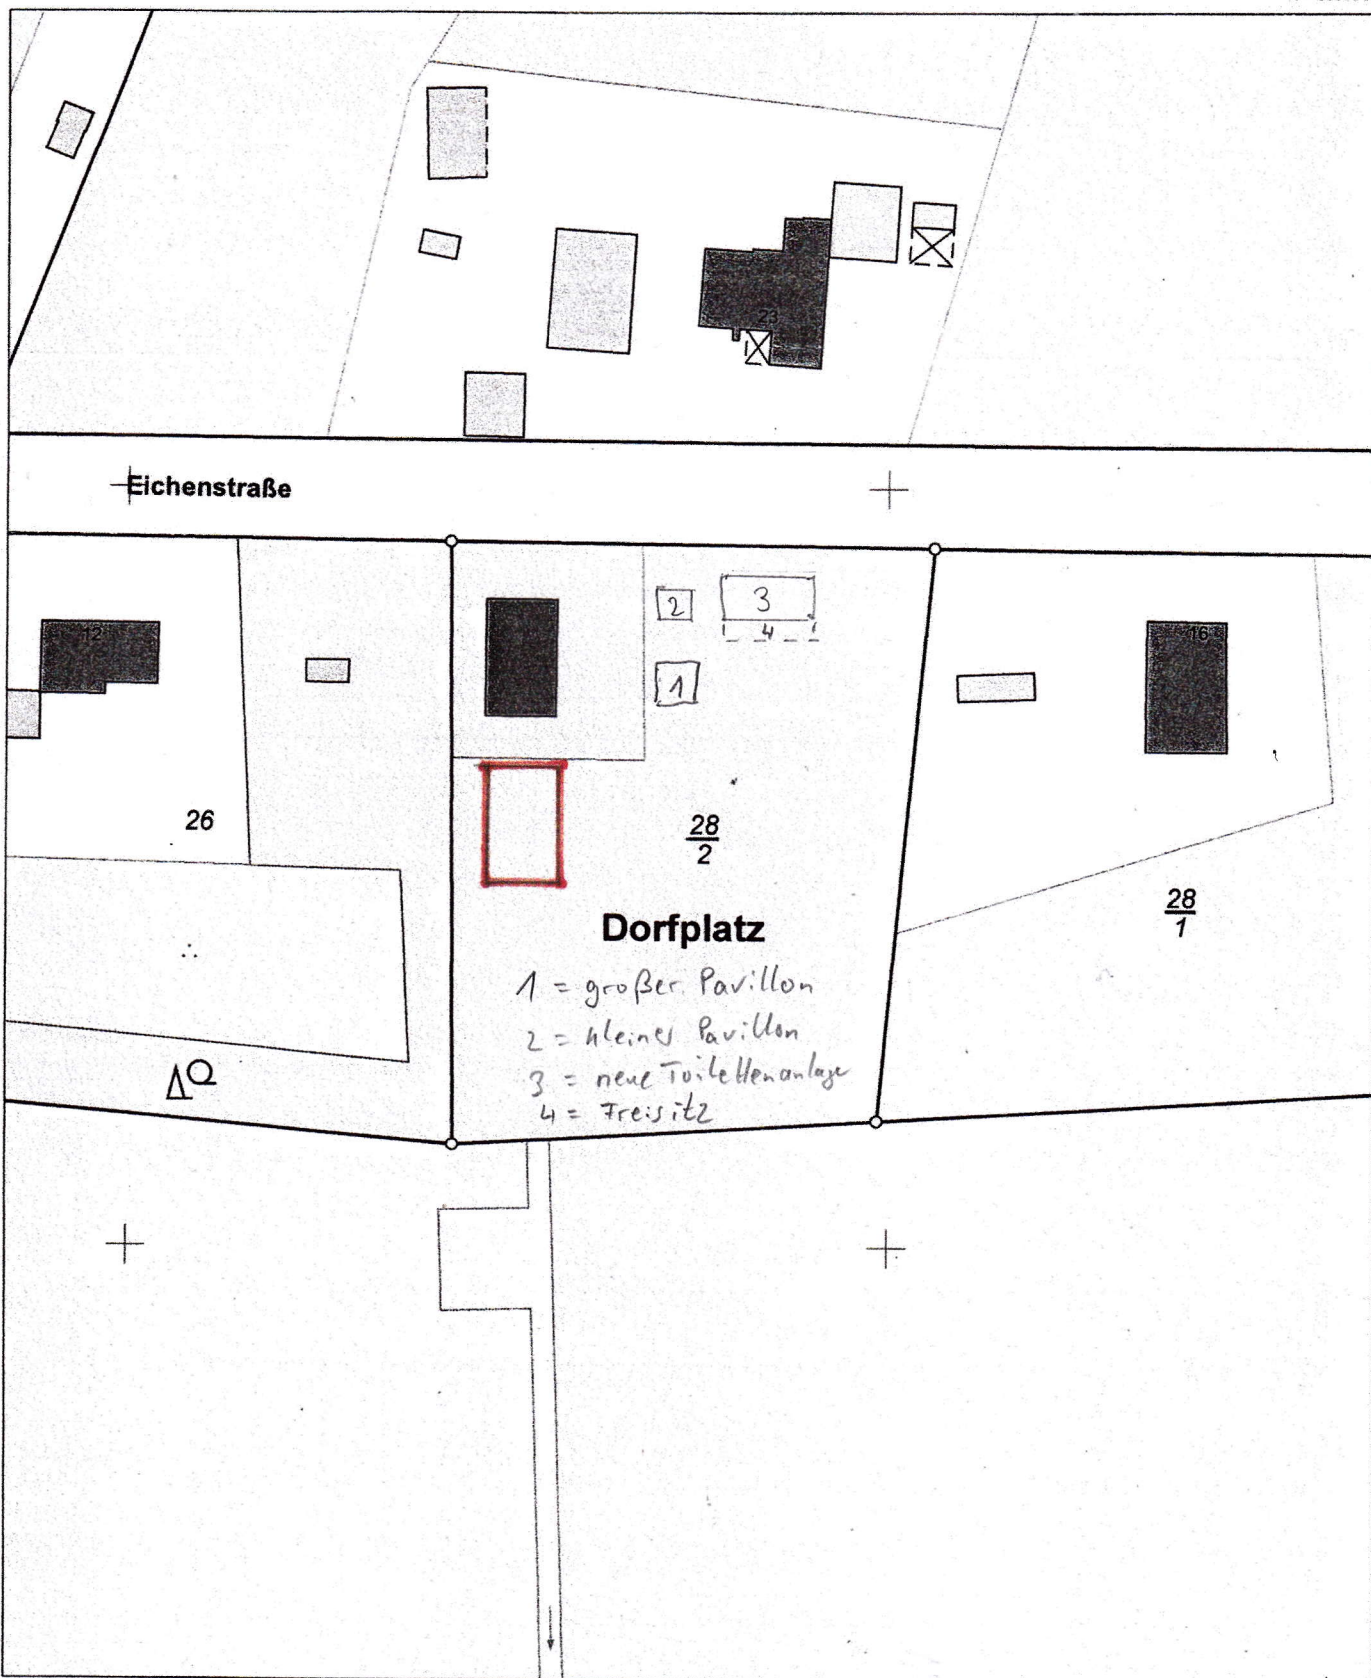

E = 32420384

N = 5900443

Maßstab 1:1000

0 10 20 30 Meter

**Verantwortlich für den Inhalt:**

Landesamt für Geoinformation und Landentwicklung Niedersachsen  
LGLN RD Oldenburg - Katasteramt Westerstede - Stand: 18.10.2011  
Wilhelm-Geiler-Straße 11  
26655 Westerstede

**Bereitgestellt durch:**

Landesamt für Geoinformation und Landentwicklung Niedersachsen  
LGLN Regionaldirektion Oldenburg - Katasteramt Westerstede -  
Wilhelm-Geiler-Straße 11  
26655 Westerstede

Zeichen: A-1610/2011