


Bebauungsplan Nr. 125, Entwurf

103

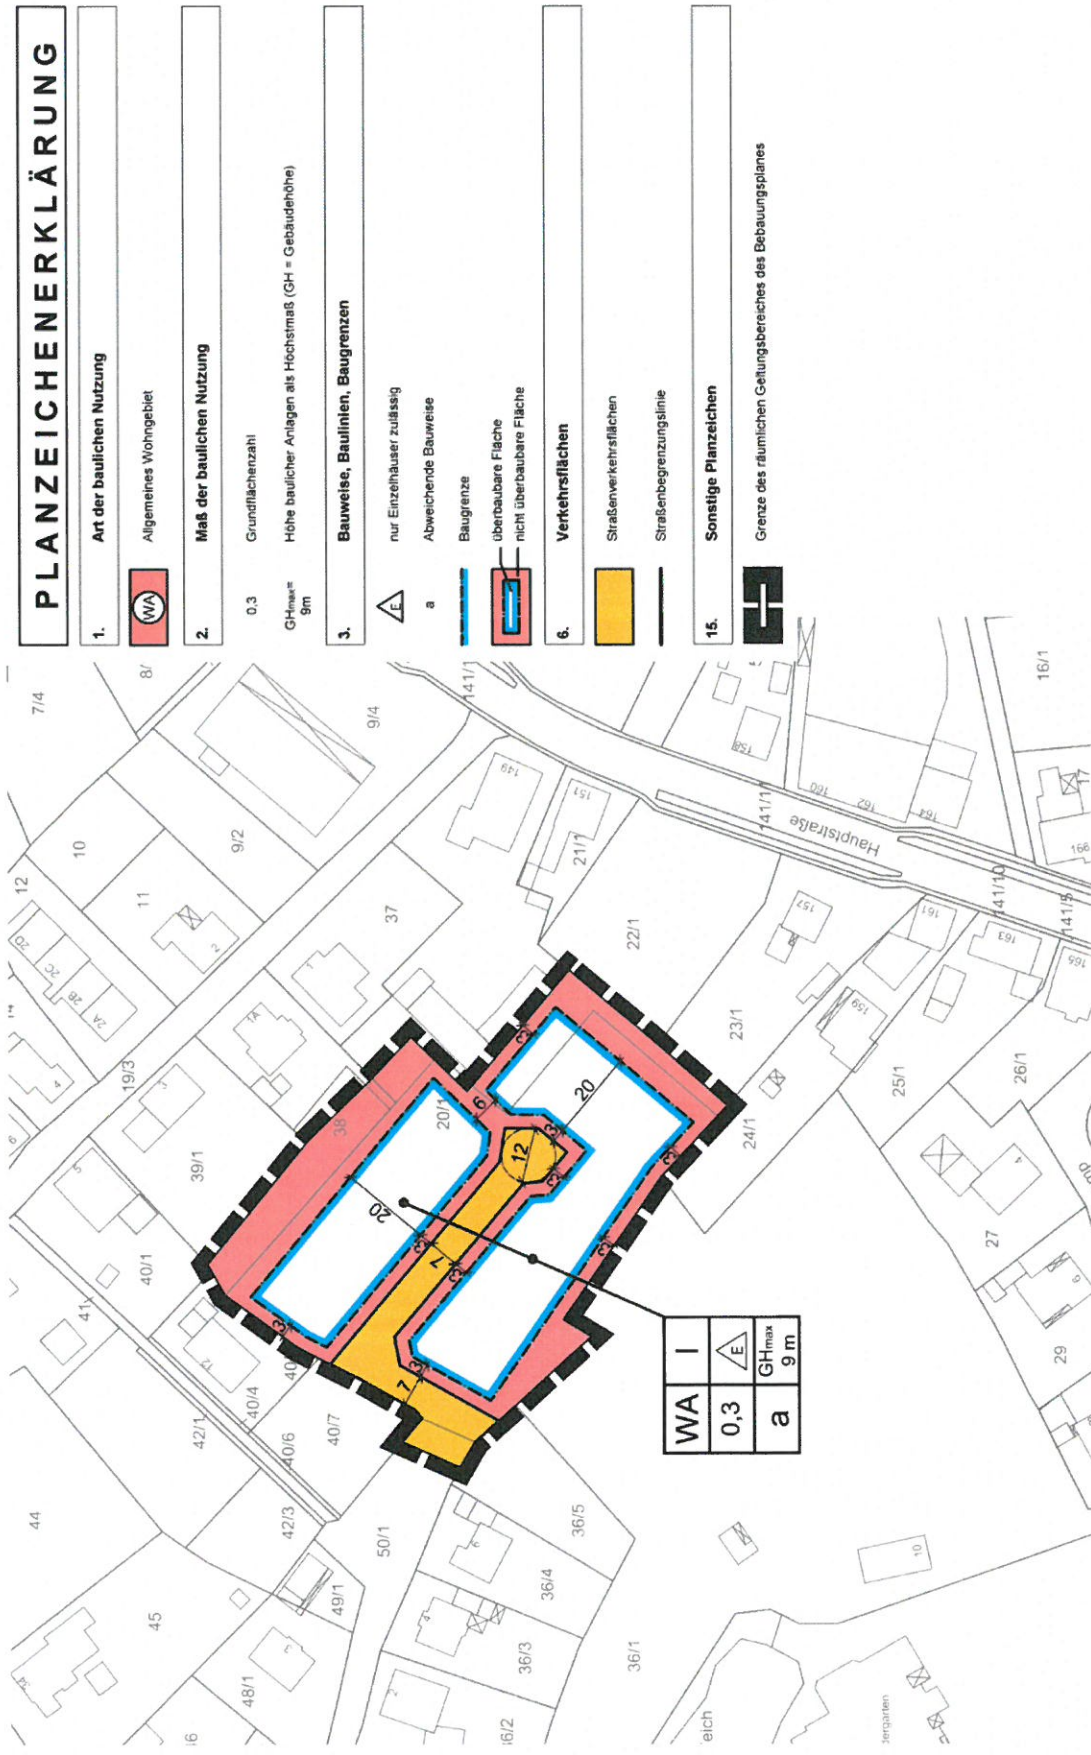

Bebauungsplan Nr. 125, Gestaltungskonzept



| | |
|--------------------|------------|
| Gemacht: | A. Kumpen |
| Projektleiter: | D. Janssen |
| Projektsachbearb.: | R. Abul |
| Datum: | 27.01.2017 |

Gemeinde Apen
Landkreis Ammerland

Bebauungsplan Nr. 125
"Apen, Verlängerung Zur Koppel"

Gestaltungskonzept