


E 416564 m

N 5893502

Änderungsbereich FNP-Änderung
und Erweiterung Geltungsbereich
VB-Plan 13

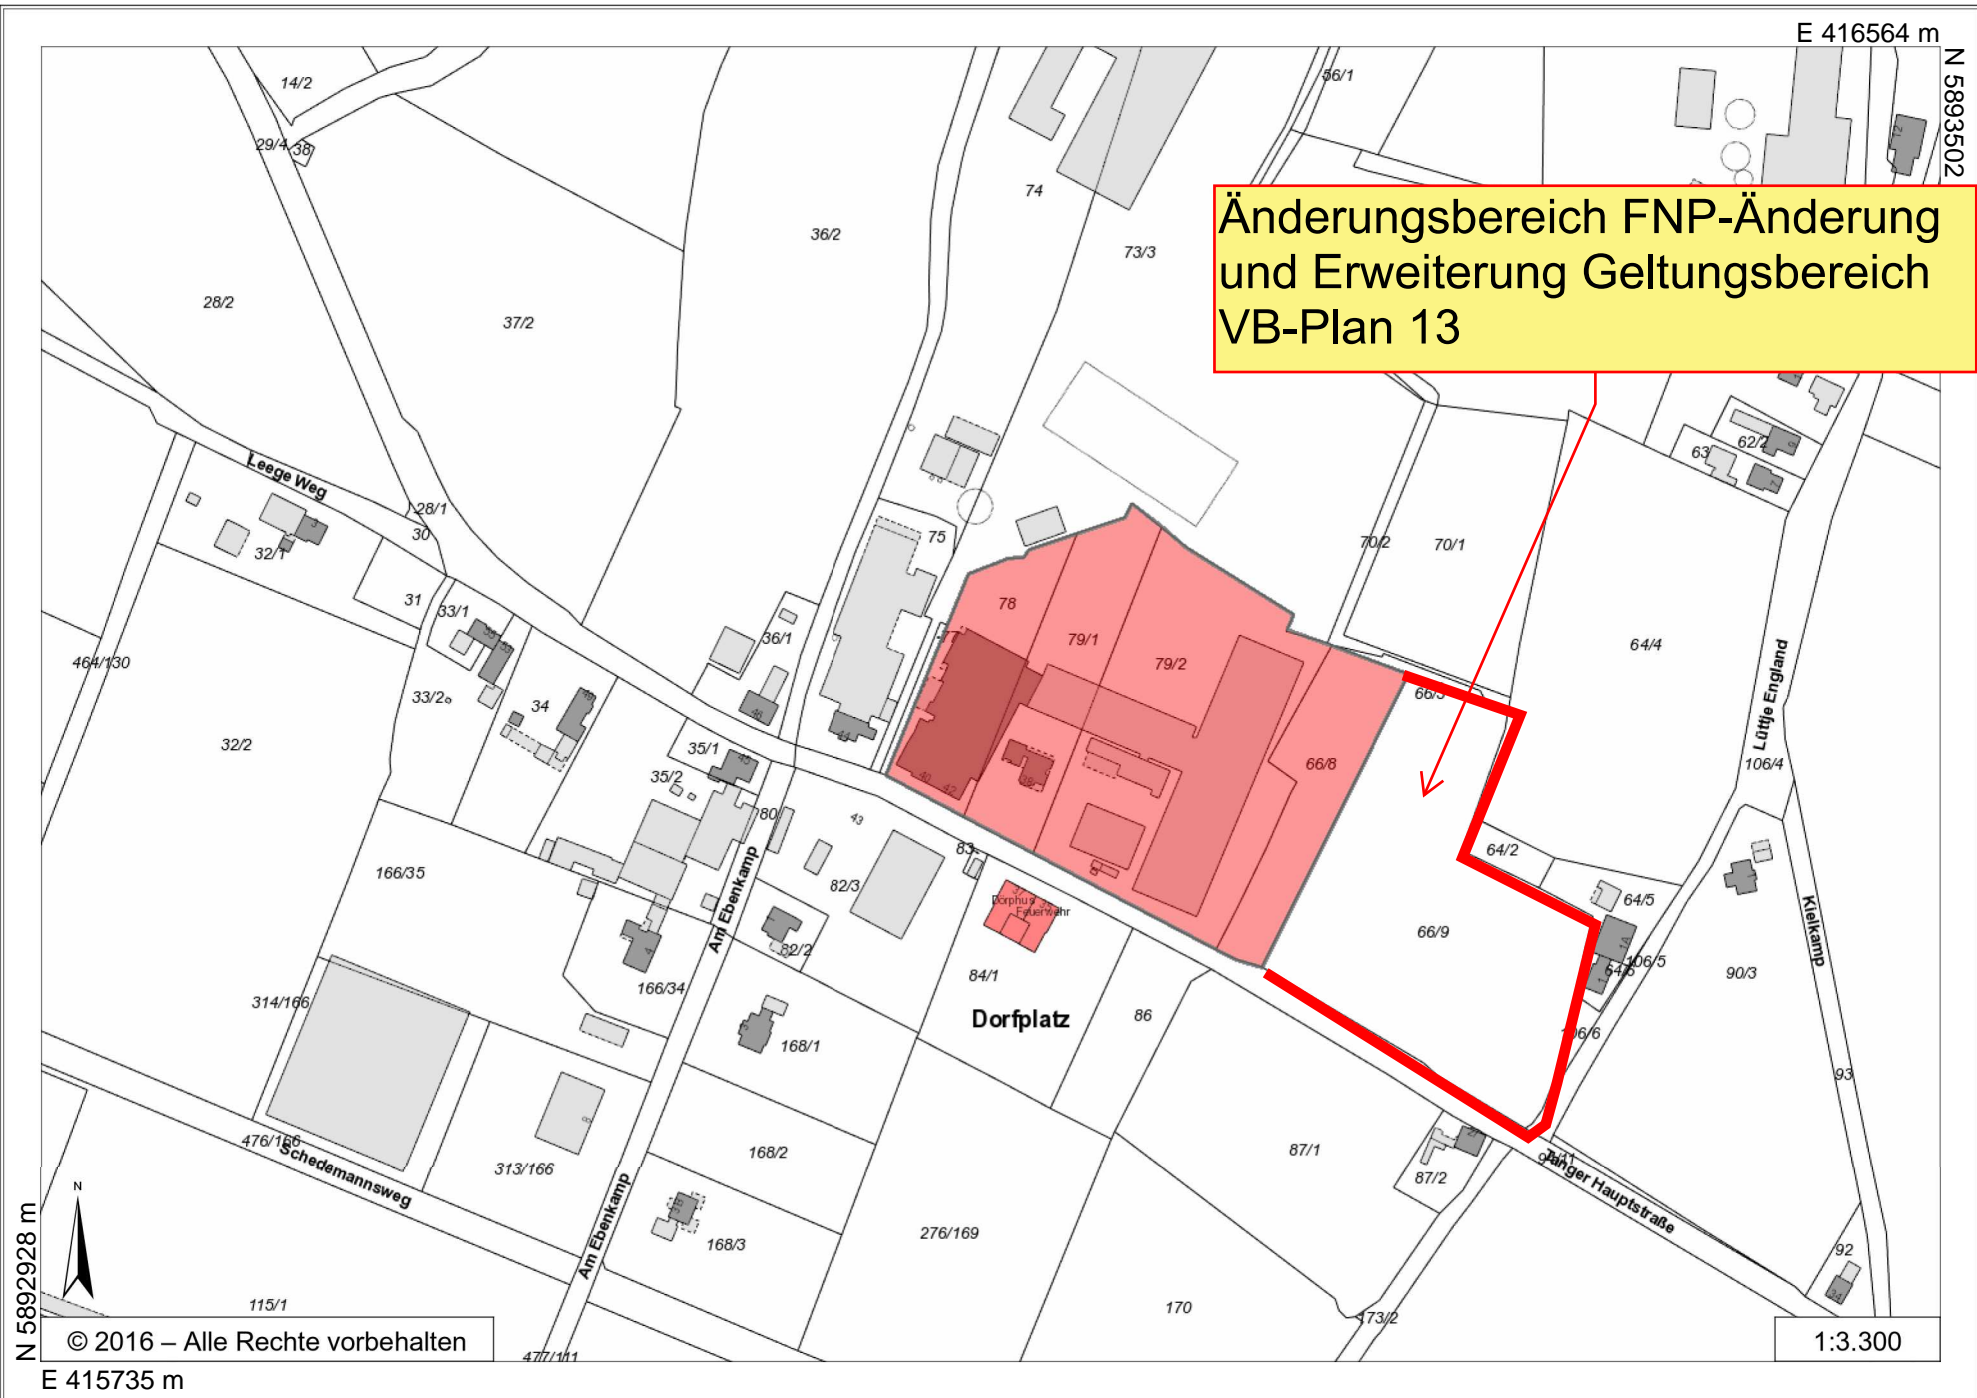

N 5892928 m



© 2016 – Alle Rechte vorbehalten

E 415735 m

1:3.300