


Index	Datum	Änderung	bearbeitet
a.			
b.			
c.			
d.			
e.			
f.			
g.			
h.			
i.			
j.			
k.			

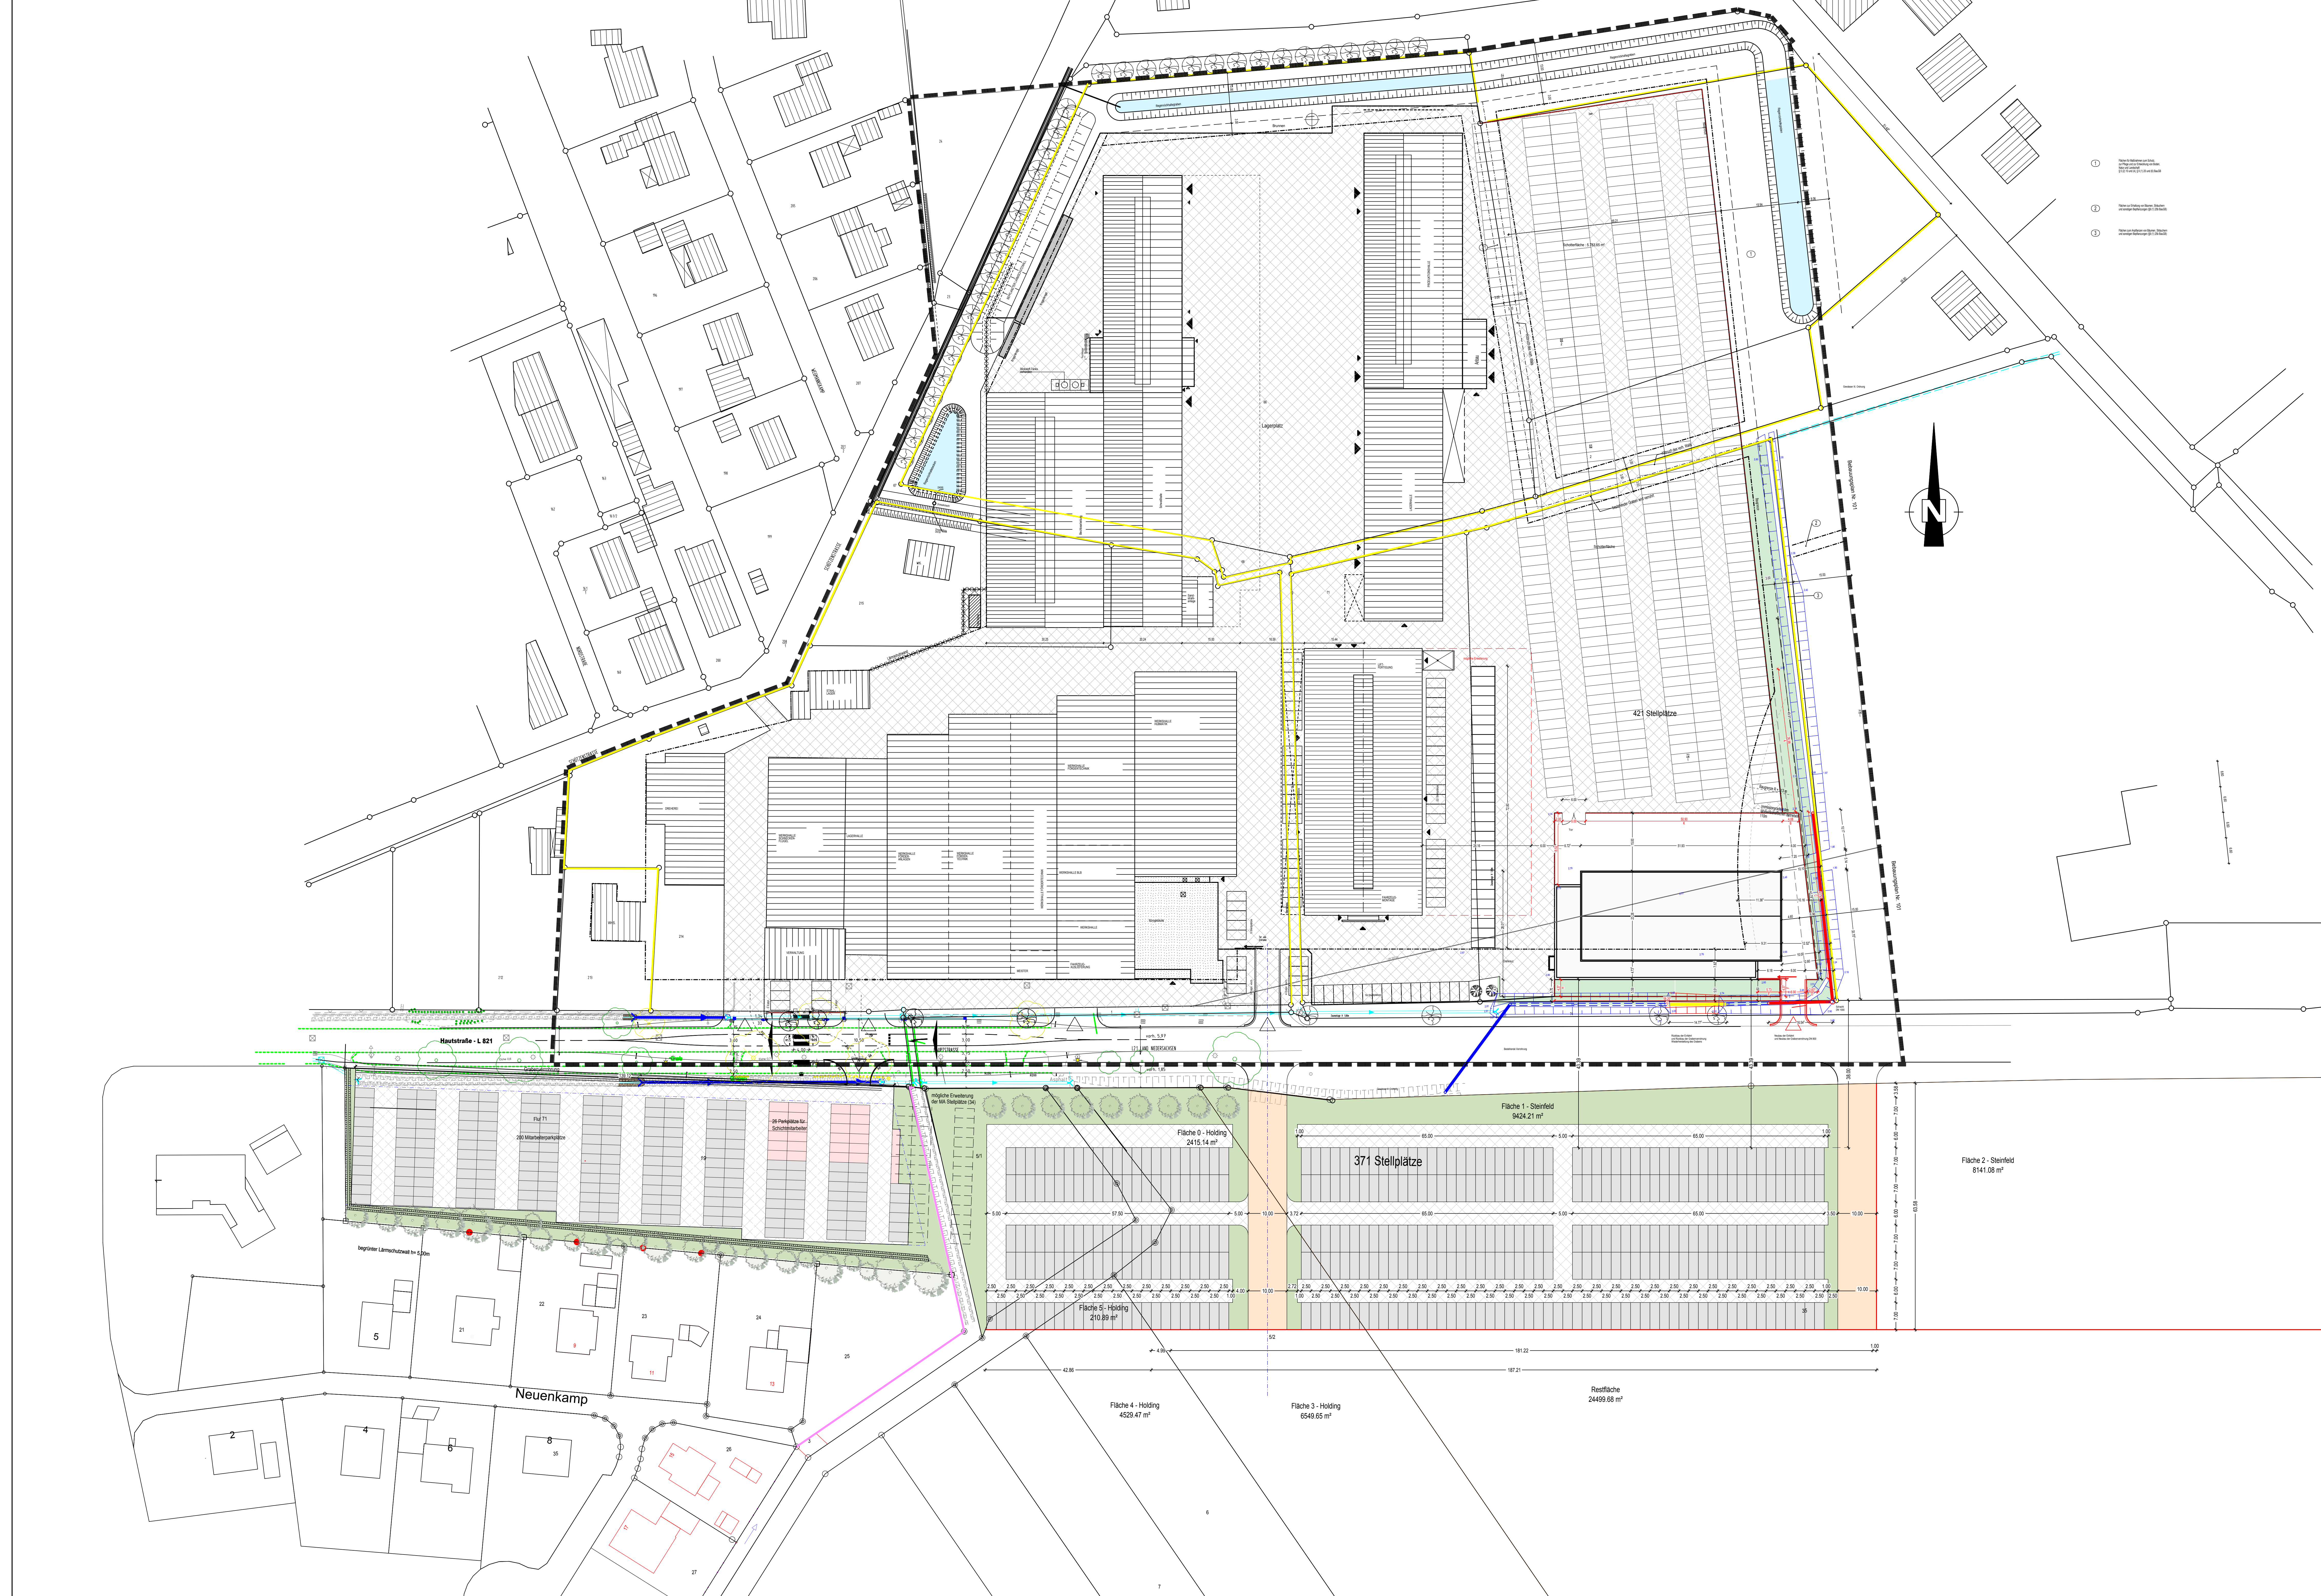

Bauvorhaben:

Neubau Lagerplatz Süd

Bauherr:



AMF-Bruns Forschungs & Entwicklungsgesellschaft mbH & Co. KG

Hauptstraße 101
26659 Apen
Tel.: 04489-72 71 00
e-mail: info@planungsguppe-ammerland.de

Architekt:



Dipl.-Ing. Martin Schmied

Hollstraße 2
26165 Edewecht
Tel.: 04405-98 45 30
e-mail: info@planungsguppe-ammerland.de

Planinhalt:

Übersichtsplan	Plannr.: EP 1.00	Index: -
	Projektnr.: 19008	Maßstab: 1:500
	Gez.: Siefken	Datum: 29.08.2019

HB = 841 / 1400 (1:18m)

Altplan 2019