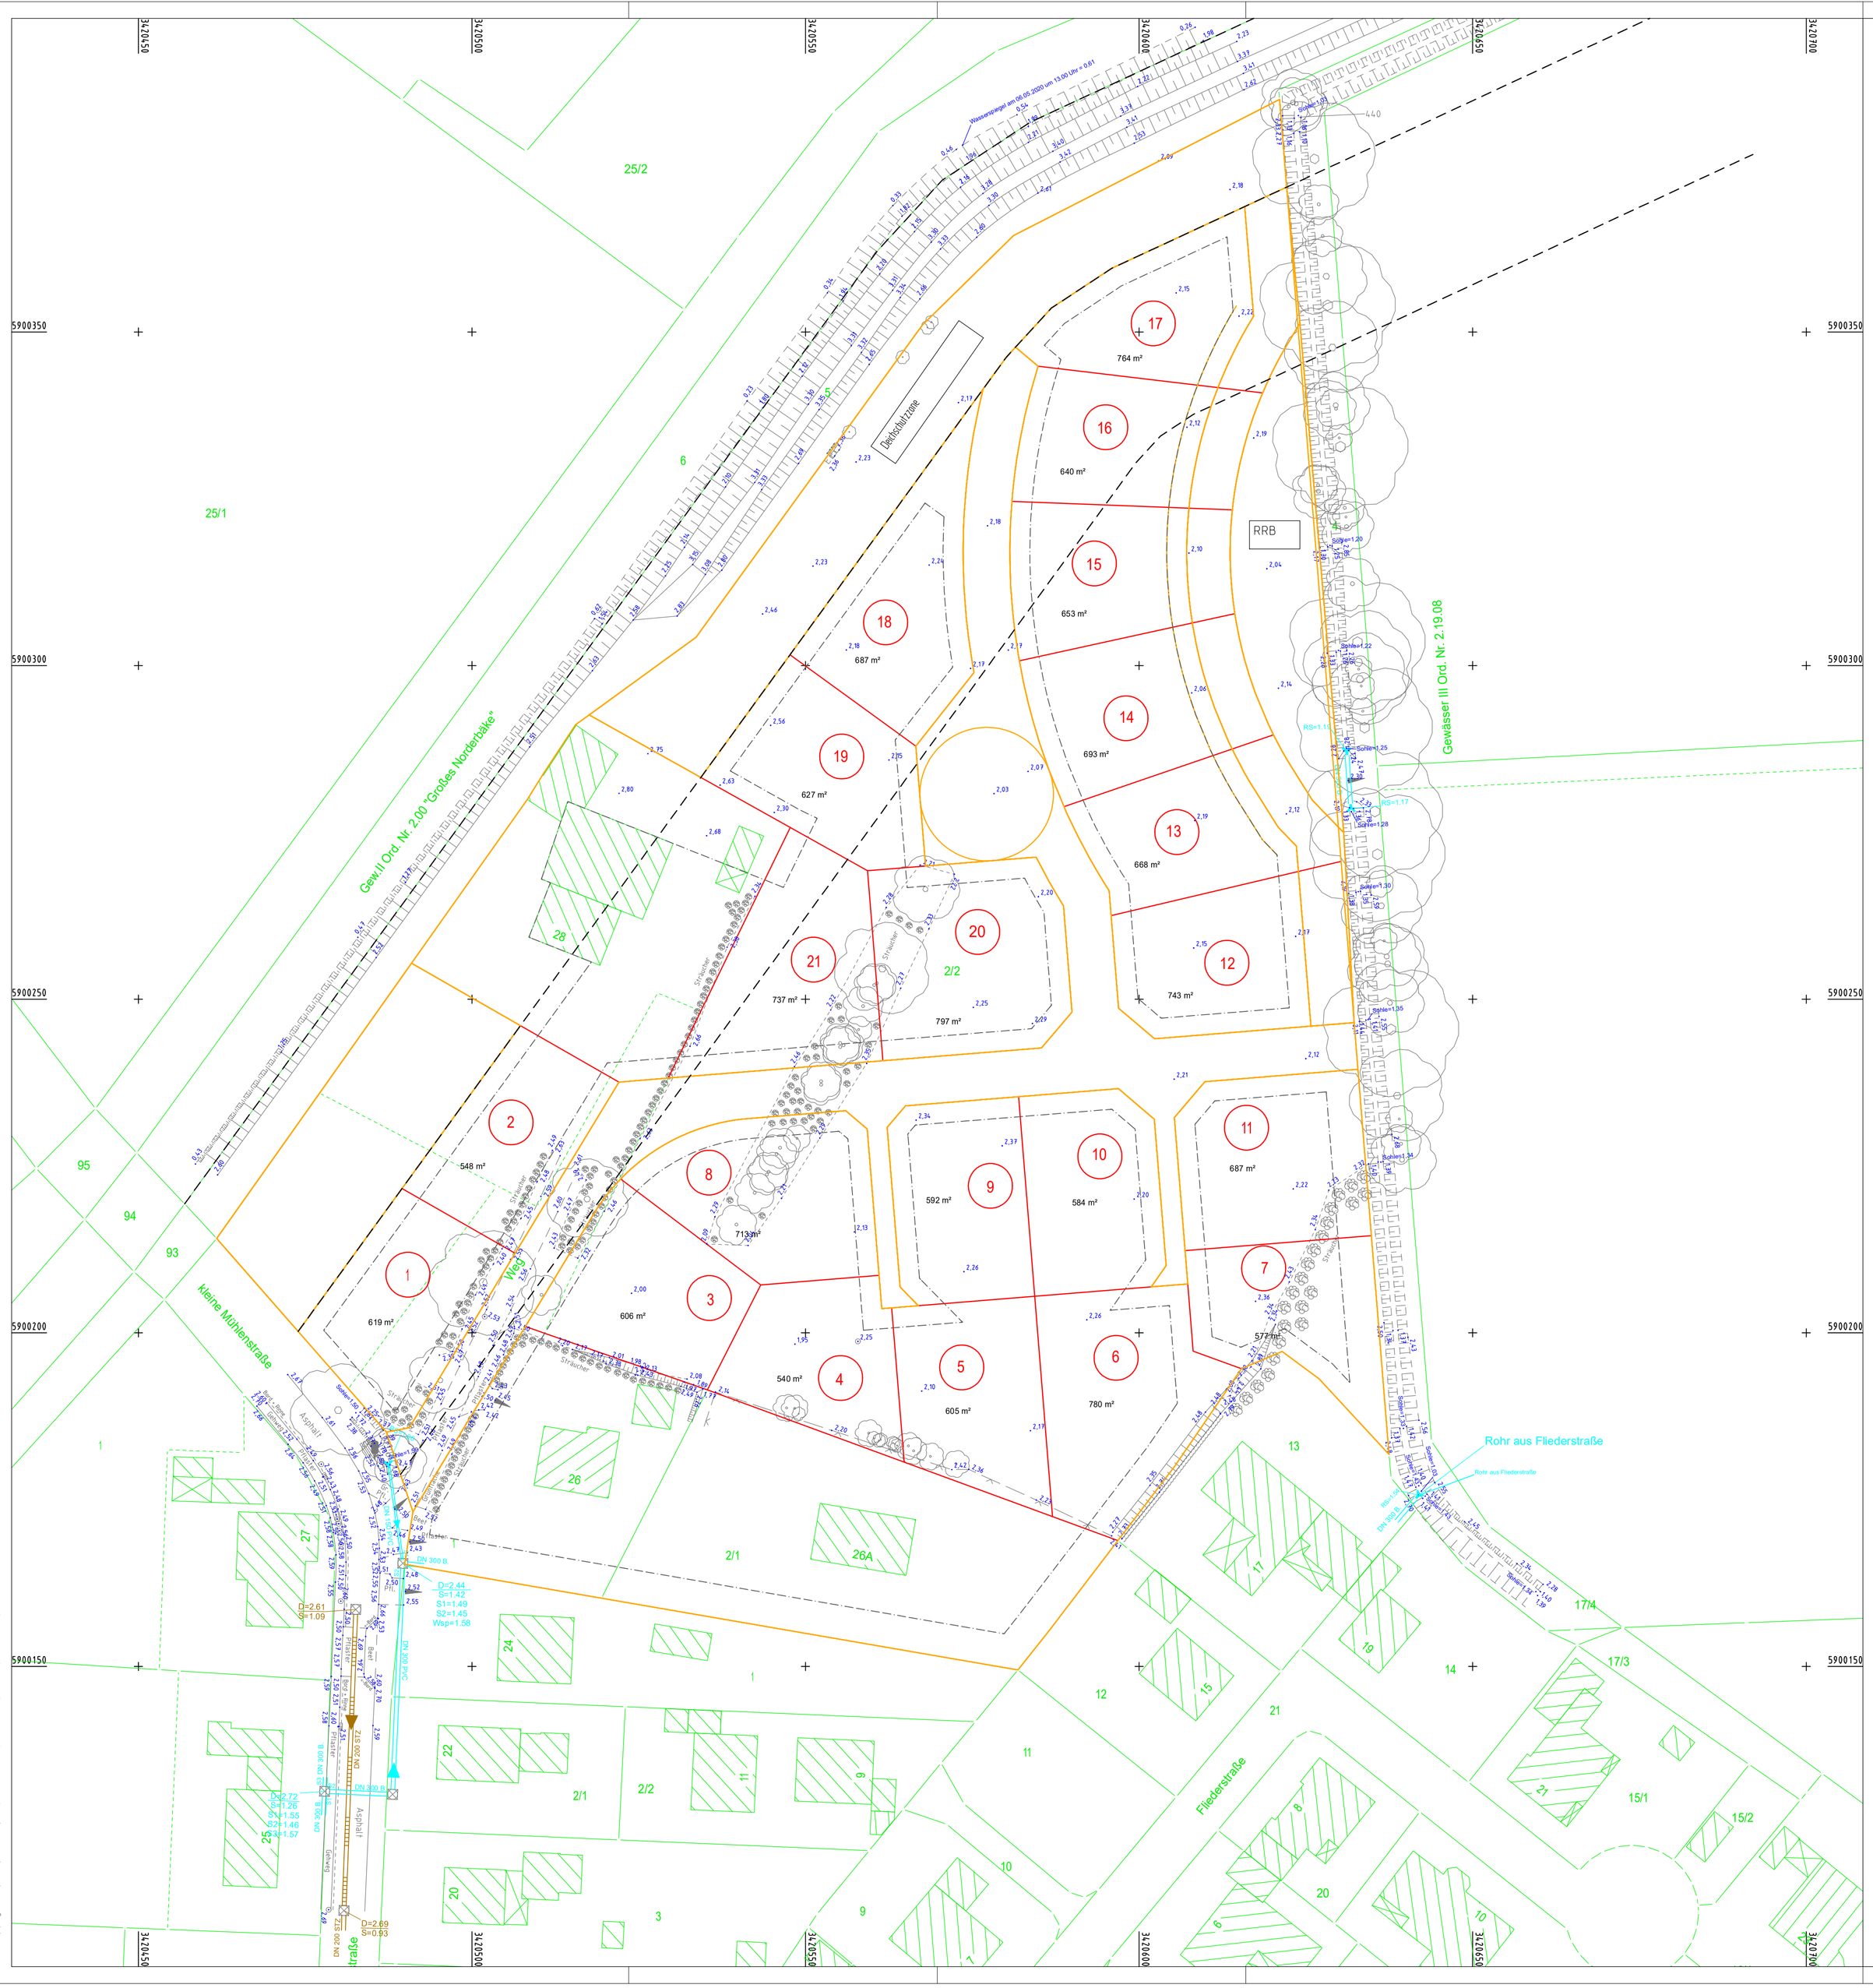

LEGENDE

	VORH. SCHMUTZWASSERKANAL
	VORH. REGENWASSERKANAL
9.50	BESTANDSHÖHEN
	HINTERLEGTER AUSZUG AUS DEM BEBAUUNGSPLAN

LEGENDE BESTAND

	LAUBBAUM / NADELBAUM		STAHLROHRMAST / POLLER		WASSERSCHIEBER
	STRAUCH / BUSCH		AMPEL		HYDRANT / OBERFLURHYDRANT
	HECKE		VERKEHRSSCHILDER		SCHIEBER ALLGEMEIN
	ZAUN		KM-STEIN		GAS /-SCHIEBER /-MERKSTEIN
	GEBÄUDE		SCHACHTDECKEL ALLGEM.		SCHALTKASTEN GAS, ELEKTRO, TELEKOM
	LATERNE		KANALDECKEL		BETONMAST / GITTERMAST
	FAHNENMAST		STRASSENABLAUF		PARKBANK / MÜLLEIMER
	EINGANG / EINFAHRT		HOLZMAST ELEKTRO / TELEFON		PFEILER
	LICHTSCHACHT / KELLERFENSTER		ANDREASKREUZ / BLINKLICHT		KABELSCHACHT / MERKSTEIN
	MARKIERUNGSPFAHL GAS, WASSER, ÖL		BAKE		SCHRANKE

TOPOGRAFIE VOM GRABEN ERGÄNZT IM FLURSTÜCK 17/4	17.09.2020	KERSTING	A
ÄNDERUNGEN	DATUM	NAME	INDEX

Grundlage: Auszug aus den Geobasisdaten der Niedersächsischen Vermessungs- und Katasterverwaltung © 2018 LGLN

URHEBERRECHTE AN ALLEN UNTERLAGEN BLEIBEN DEM PLANVERFASSER. VERVIELFÄLTIGUNGEN UND KOPIEN (AUCH TEILWEISE), SOWIE ZUGÄNGLICHMACHUNG ODER ÜBERLASSUNG AN DRITTE BEDÜRFEN DER BESONDEREN GENEHMIGUNG.

BAUVORHABEN

ENTWÄSSERUNG SÜDLICH DER GROßEN NORDERBÄKE

BAUHERR / AUFTRAGGEBER

GEMEINDE APEN

PLANINHALT — MASSSTAB

BESTANDS- UND HÖHENPLAN MIT BEBAUUNGSPLAN — 1:500

PROJEKT-NR.	PROJEKTLTG.	BEARBEITUNG	GEPRÜFT	PLANSTAND	BLATT	ANL.-NR.
11471	RAUSCH	KERSTING		GRUNDLAGE	1	5.1

PLANBEZEICHNUNG	DATUM	INDEX	INDEX-DATUM
11471_VER_1_BE_TH_0501_A	02.06.2020	A	17.09.2020

PLANVERFASSER

Thalen Consult GmbH — INGENIEURE - ARCHITEKTEN - STADTPLANER
Sitz der Gesellschaft: Urwaldstr. 39 26340 Neuenburg Tel: 0 44 52 - 9 16 - 0 Fax: 0 44 52 - 9 16 - 1 01 E-Mail: info@thalen.de
TIEFBAU / INFRASTRUKTUR

Projekt: 11471, Plotdatei: BEH-5-1PLT, Maßstab: 1:500, Plot: 26.02.21 - SJ - 8.445
CAD: \\vrbg-dc01\card\CARD84\11471, Blatt: 500-1, Fläche: 76,5 * 59,9 cm = 0,458 m²