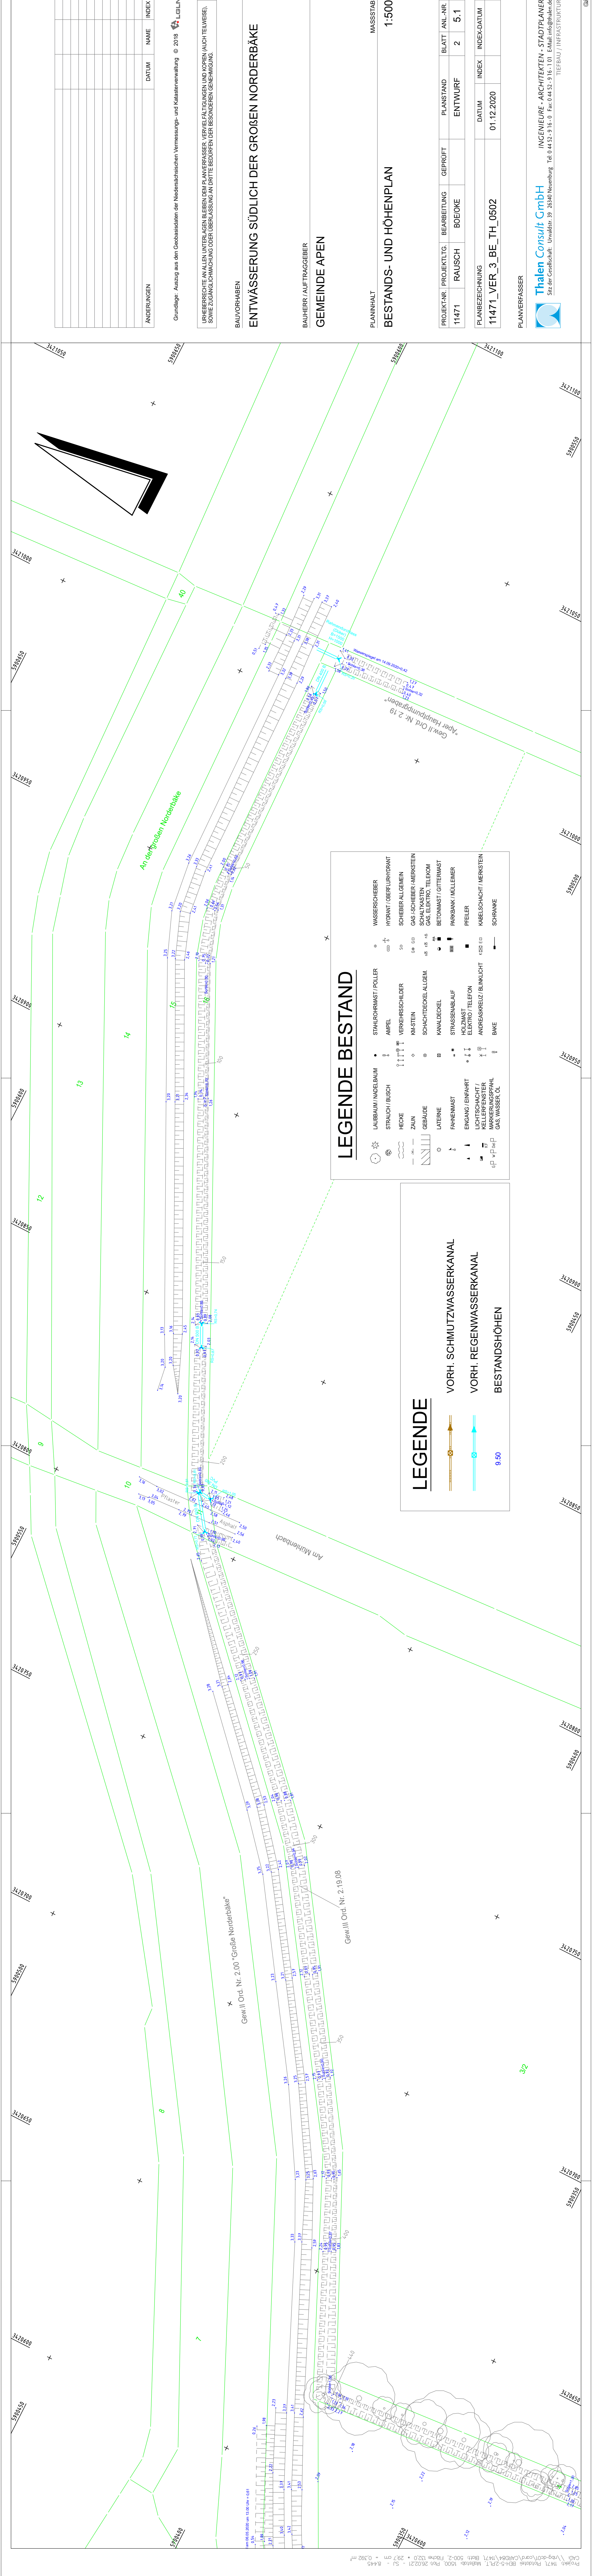


[illegible]

Grundlage: Auszug aus den Geobasisdaten der Niedersächsischen Vermessungs- und Katasterverwaltung © 2018

URheberrechte an allen Unterlagen bleiben dem Planverfasser, Vervielfältigungen und Kopien (auch teilweise), sowie Zugänglichmachung oder Überlassung an Dritte bedürfen der besonderen Genehmigung.

AUVORHABEN

ENTWÄSSERUNG SÜDLICH DER GROSSEN NORDERBÄKE

AUHERR / AUFTRAGGEBER

GEMEINDE APEN

LANINHALT

1:500
BESTANDS- UND HÖHENPLAN

PROJEKT-NR.	PROJEKTLTG.	BEARBEITUNG	GEPRÜFT	PLANSTAND	BLATT	ANL.-NR.
11471	RAUSCH	BOE/OKE		ENTWURF	2	5.1

PLANBEZEICHNUNG	DATUM	INDEX	INDEX-DATUM
11471_VER_3_BE_TH_0502	01.12.2020		

LANVERFASER



Thalen Consult GmbH
INGENIEURE - ARCHITEKTEN - STADTPLANER
Sitz der Gesellschaft: Unwaldstr. 39 26340 Neuenburg Tel.: 0 44 52 - 9 16 - 0 Fax: 0 44 52 - 9 16 - 1 01 E-Mail: info@thalen.de
TIERFALL / INFRASTRUKTUR