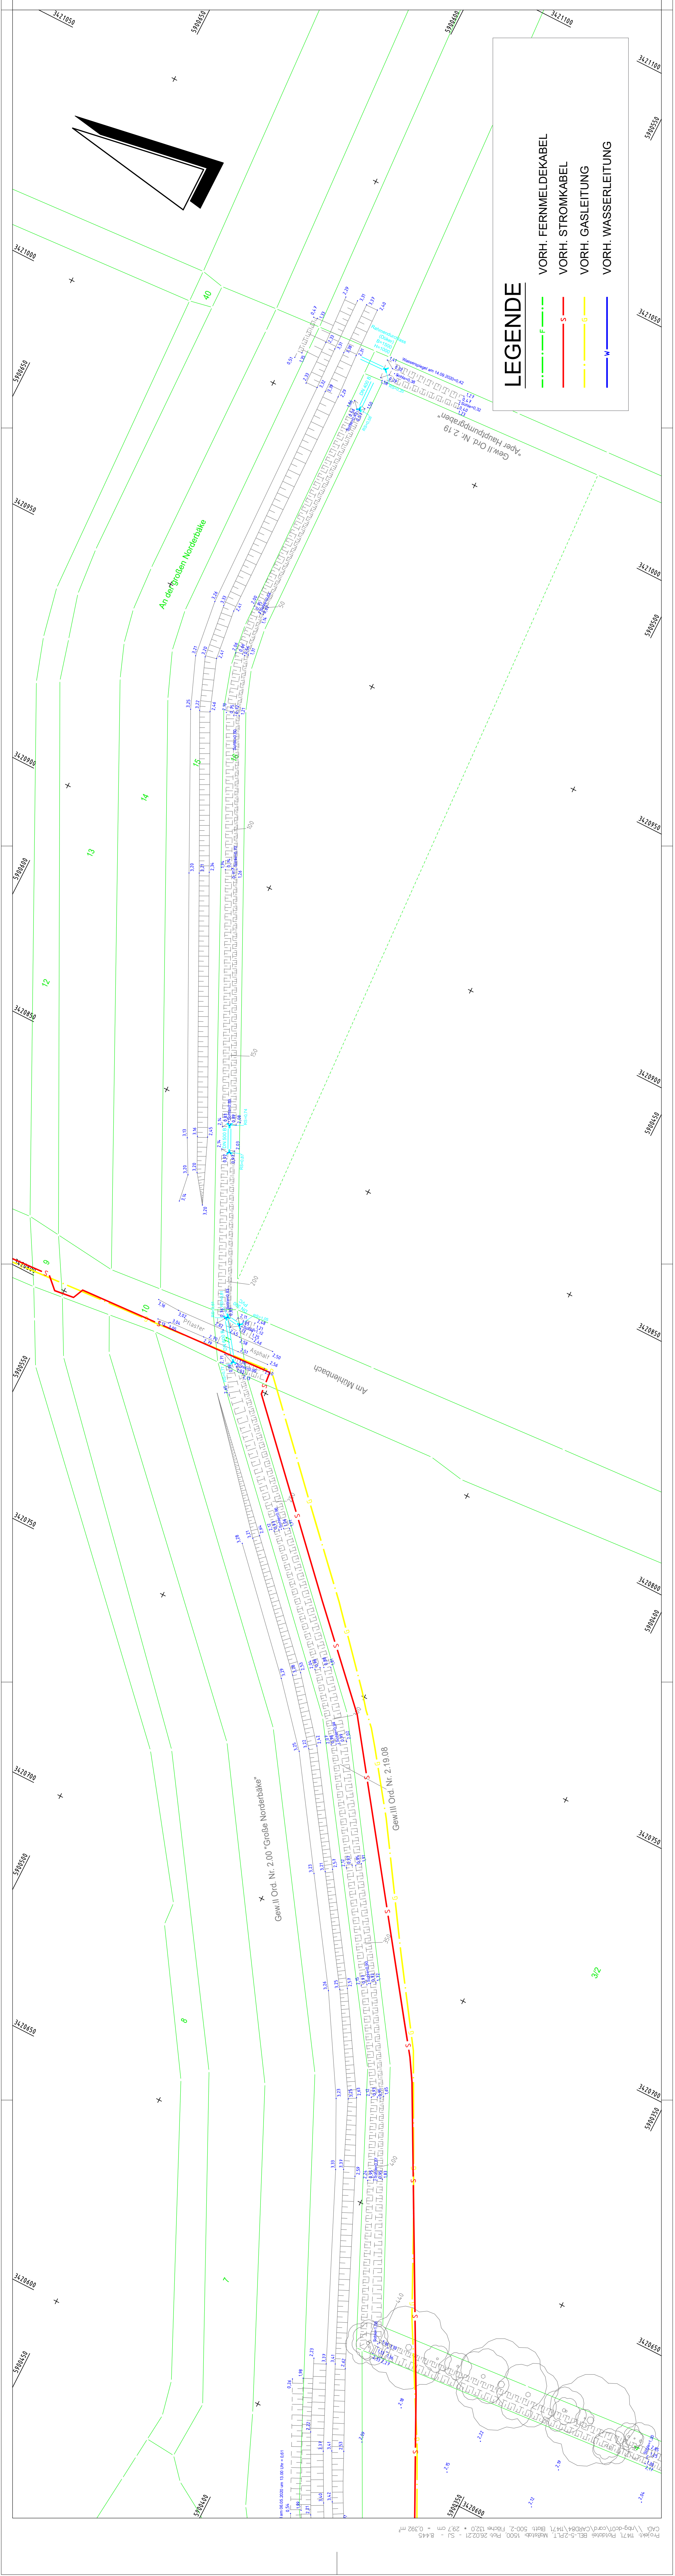


[illegible]

Grundlage: Auszug aus den Geobasisdaten der Niedersächsischen Vermessungs- und Katasterverwaltung © 2018

URheberrechte an allen Unterlagen bleiben dem Planverfasser, vervielfältigungen und kopien (auch teilweise), sowie zugänglichkeit oder überlassung an dritte bedürfen der besonderen genehmigung.

WUVORHABEN

NTWÄSSERUNG SÜDLICH DER GROSSEN NORDERBÄKE

WUHERR / AUFTRAGGEBER

GEMEINDE APEN

ANINHALT

MASSTAB

ESTANDSLEITUNGSPLAN 1:500

PROJEKT-NR.	PROJEKTLTG.	BEARBEITUNG	GEPRÜFT	PLANSTAND	BLATT	ANL.-NR.
1471	RAUSCH	LW		GRUNDLAGE	2	5.2

LANBEZEICHNUNG	DATUM	INDEX	INDEX-DATUM
1471_TBA_1_BE_VE_0502	23.02.2021		

ANVERFASSEN



Thalen Consult GmbH
INGENIEURE - ARCHITEKTEN - STADTPLANER
Sitz der Gesellschaft: Unwaldstr. 39 26340 Neuenburg Tel.: 0 44 52 - 9 16 - 0 Fax: 0 44 52 - 9 16 - 1 01 E-Mail: info@thalen.de
TIEFBAU / INFRASTRUKTUR