



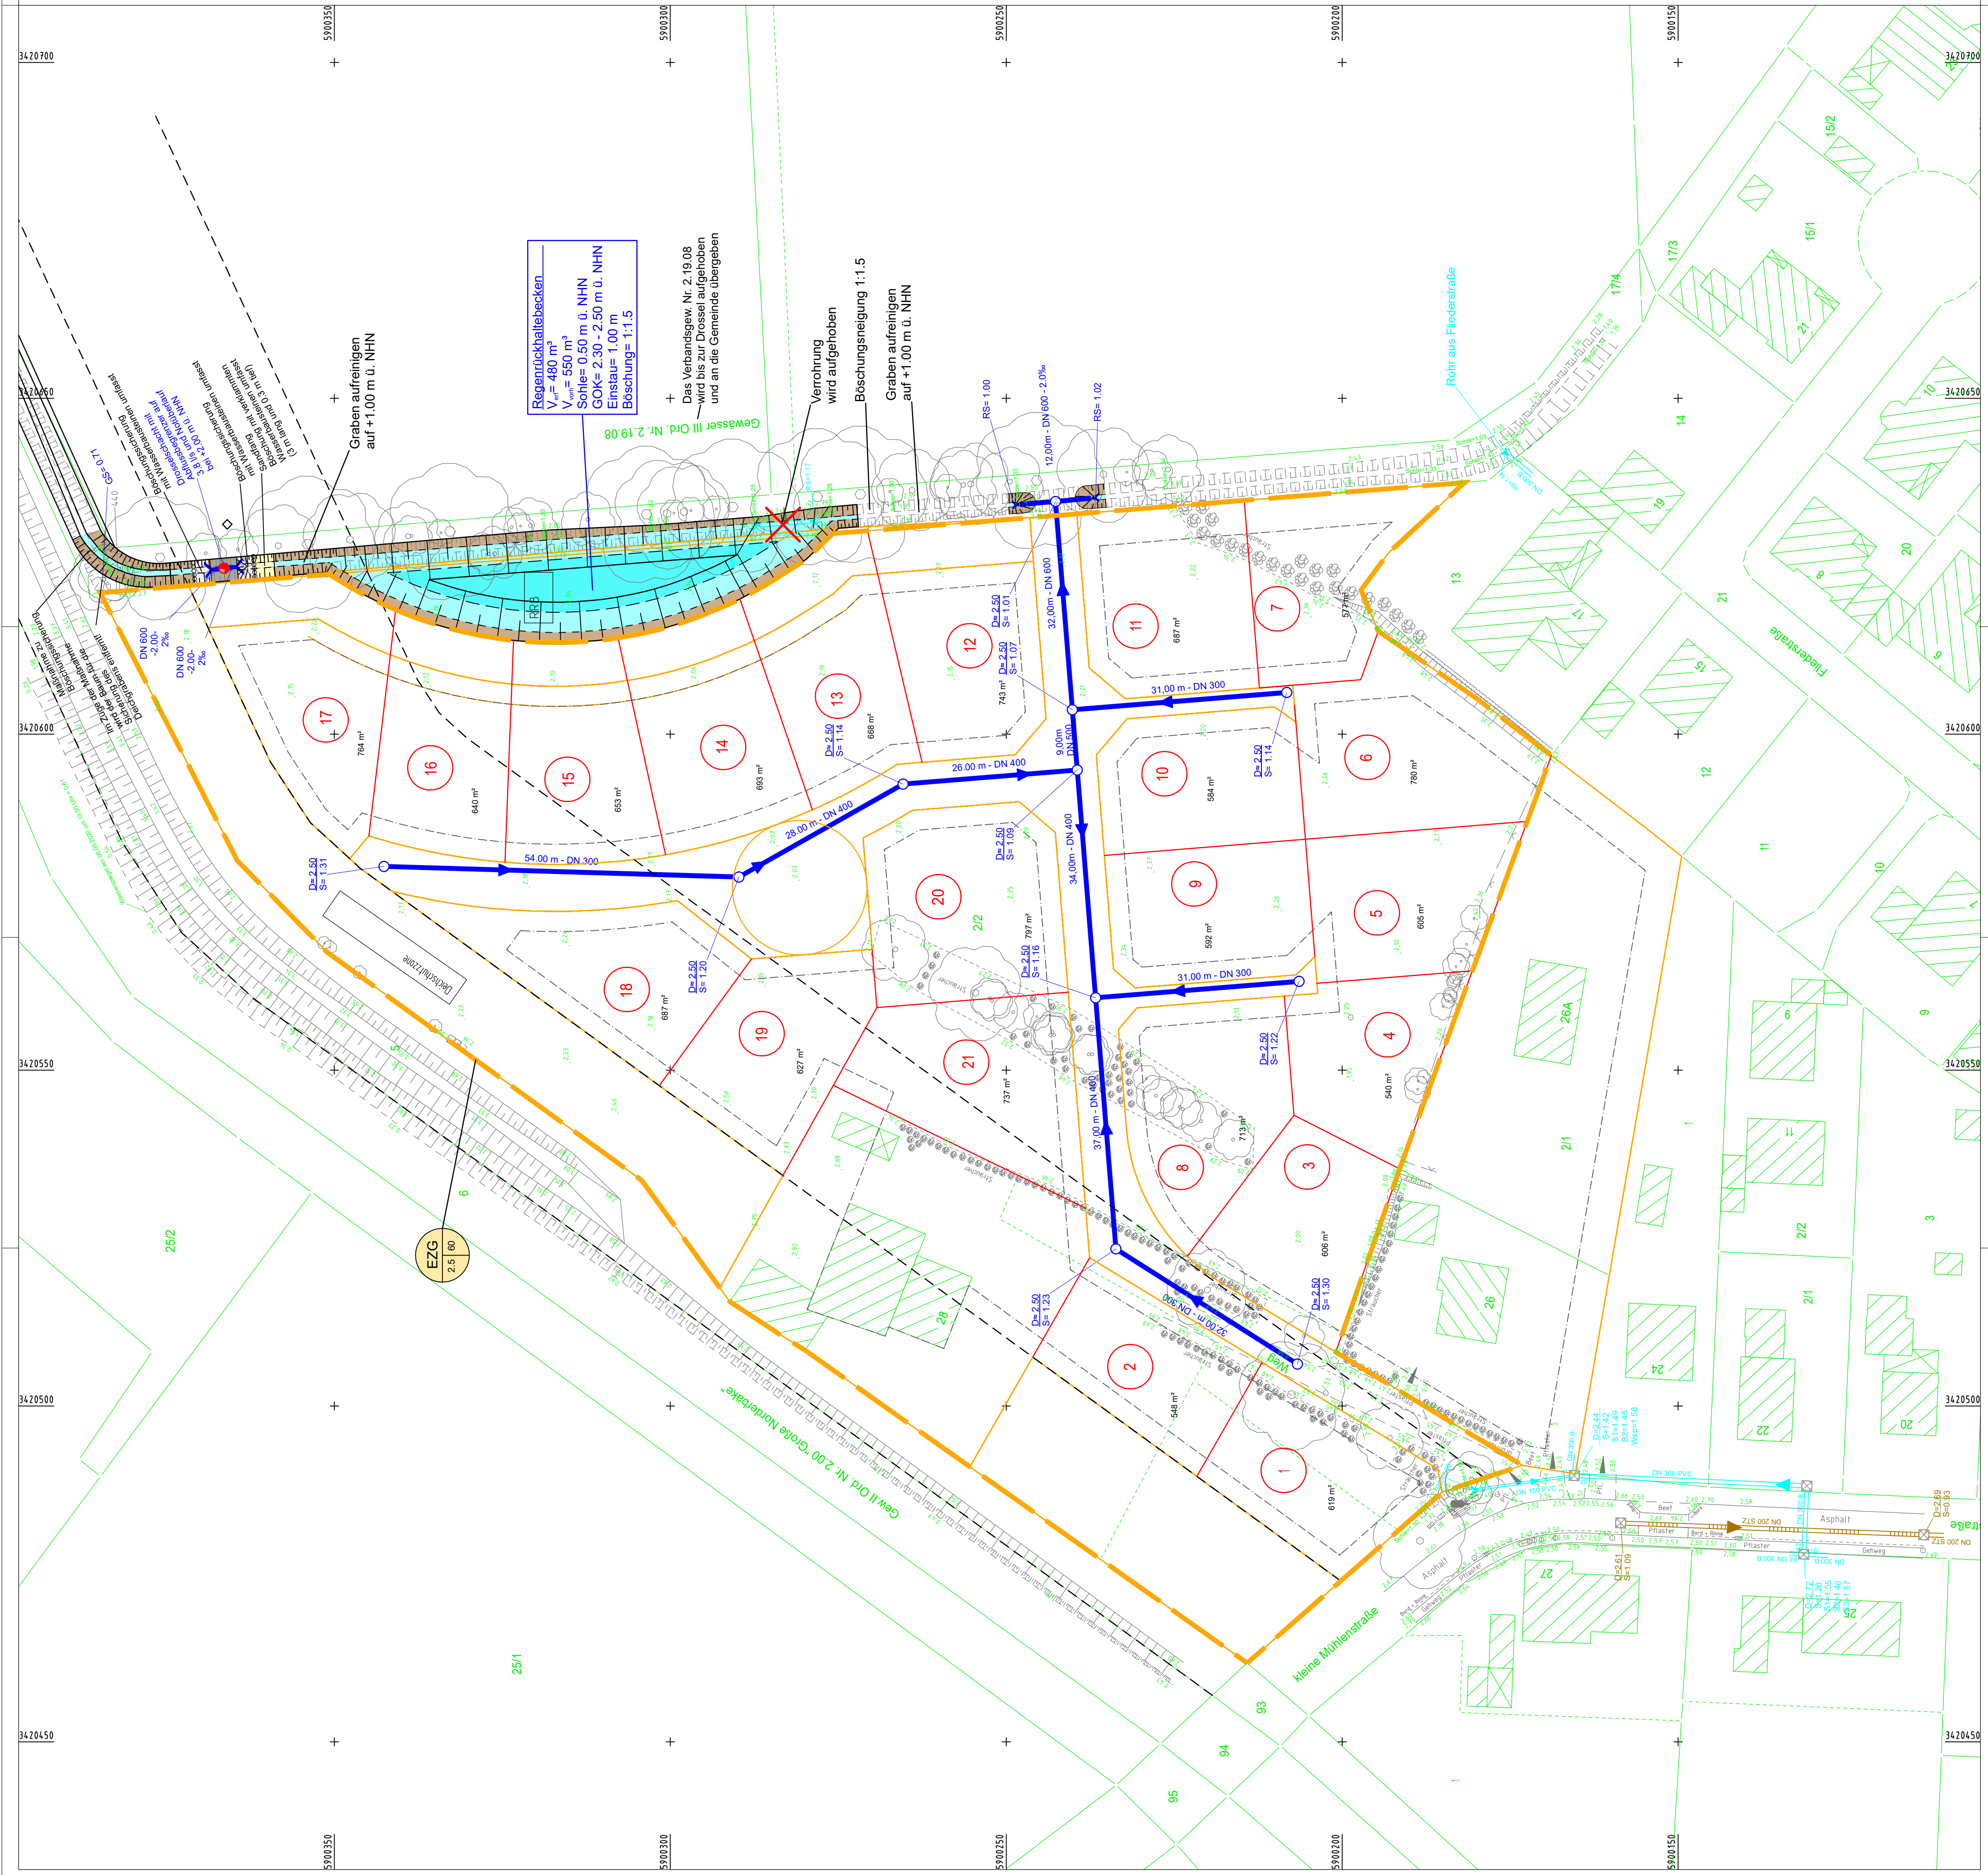

LEGENDE



VORH. SCHMUTZWASSERKANAL

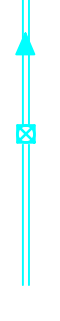

VORH. REGENWASSERKANAL



GEPL. REGENWASSERKANAL

BESTANDSHÖHEN

LEGENDE



EINZUGSGEBIET RRB



EINZUGSGEBIET RRB

GRÖSSE IN HA / BEFESTIGUNGSGRAD

[illegible]

Grundlage: Auszug aus den Geobasisdaten der Niedersächsischen Vermessungs- und Katasterverwaltung © 2018 LGLN

URheberrechte an allen Unterlagen bleiben dem Planverfasser. Vervielfältigungen und Kopien (auch Teilweise), sowie Zugänglichmachung oder Überlassung an Dritte bedürfen der besonderen Genehmigung.

BAUVORHABEN

ENTWÄSSERUNG SÜDLICH DER GROSSEN NORDERBÄKE

BAUHERR / AUFTRAGGEBER

GEMEINDE APEN

PLANINHALT

ENTWÄSSERUNGSPLAN
B-PLAN 139

PROJEKT-NR.	PROJEKT-IG.	BEARBEITUNG	GEPRÜFT	PLANSTAND	BLATT	ANL.-NR.
11471	RAUSCH	Abley / LW		ENTWURF		5.3
PLANBEZEICHNUNG						
11471_TBA_3_PL_EN_0501_B			DATUM	INDEX	INDEX-DATUM	
			09.02.2021	B	28.05.2021	

PLANVERFASSER

Thalen Consult GmbH

Sitz der Gesellschaft: Unwaldstr. 39 26340 Neuenburg
Tel: 0 44 52 - 9 16 - 0 Fax: 0 44 52 - 9 16 - 101 E-Mail: info@thalen.de
TIEGERA / INEDASTO III/THI

11