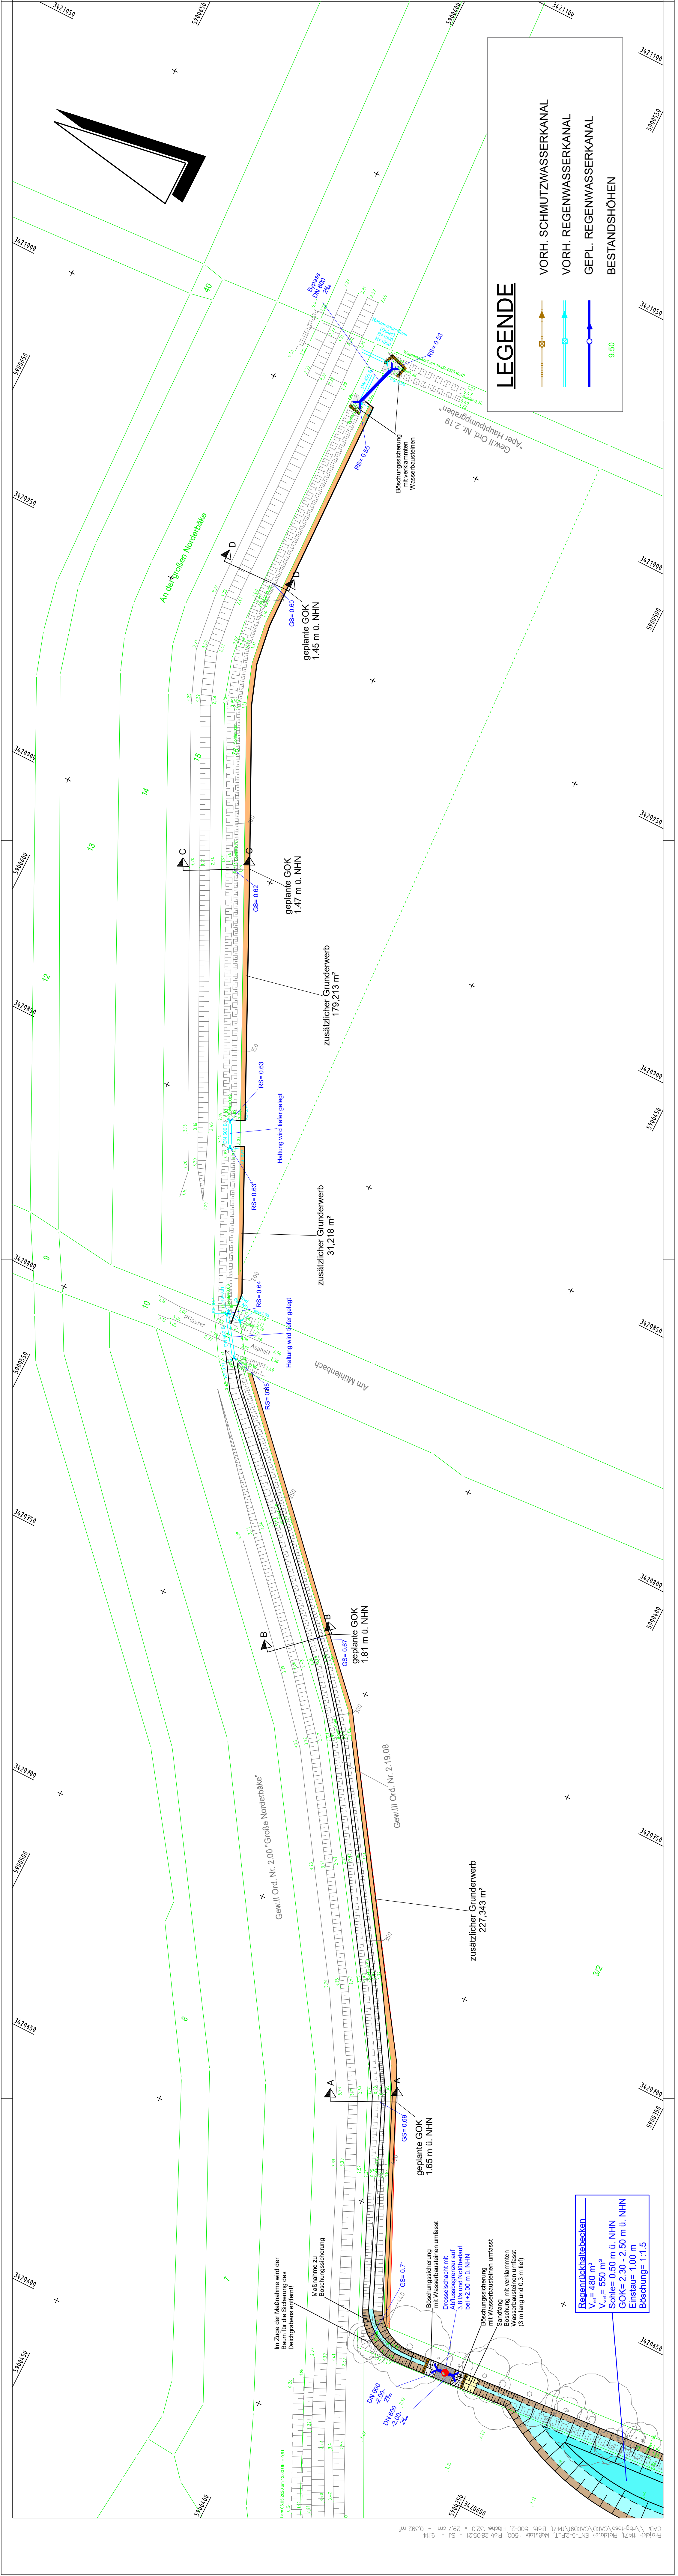


[illegible]

Grundlage: Auszug aus den Geobasisdaten der Niedersächsischen Vermessungs- und Katasterverwaltung © 2018

HERRECHTE AN ALLEN UNTERLAGEN BLEIBEN DEM PLANVERFASSER. VIELFÄLTIGEN UND KOPIEN (AUCH TEILWEISE), WIE ZUGÄNGLICHMACHUNG ODER ÜBERLASSUNG AN DRITE BEZÜGEN DER BESONDEREN GENEHMIGUNG

VORHABEN

ENTWÄSSERUNG SÜDLICH DER GROSSEN NORDERBÄKE

HERR / ALIETRAGGERER

MEINDE APEN

NINHALT

ENTWÄSSERUNGSPLAN
FEW. III. ORD. NR. 2.19.08
1:500

NINHALT

PROJEKT-NR.	PROJEKT-TLG.	BEARBEITUNG	GEPRÜFT	PLANSTAND	BLATT	ANL.-NR.
471	RAUSCH			ENTWURF	2	5.4

ANBEZEICHNUNG	DATUM	INDEX	INDEX-DATUM
471_TBA_3_PL_EN_0502_B	01.03.2021	B	28.05.2021

VERFASSER



Thalen Consult GmbH
INGENIEURE - ARCHITEKTEN - STADTPLANER
Sitz der Gesellschaft: Unvaldstr. 39 26340 Neuenburg Tel: 0 44 52 - 9 16 - 0 Fax: 0 44 52 - 9 16 - 1 01 E-Mail: info@thalen.de
TIEFERBAU / INFRASTRUKTUR
