


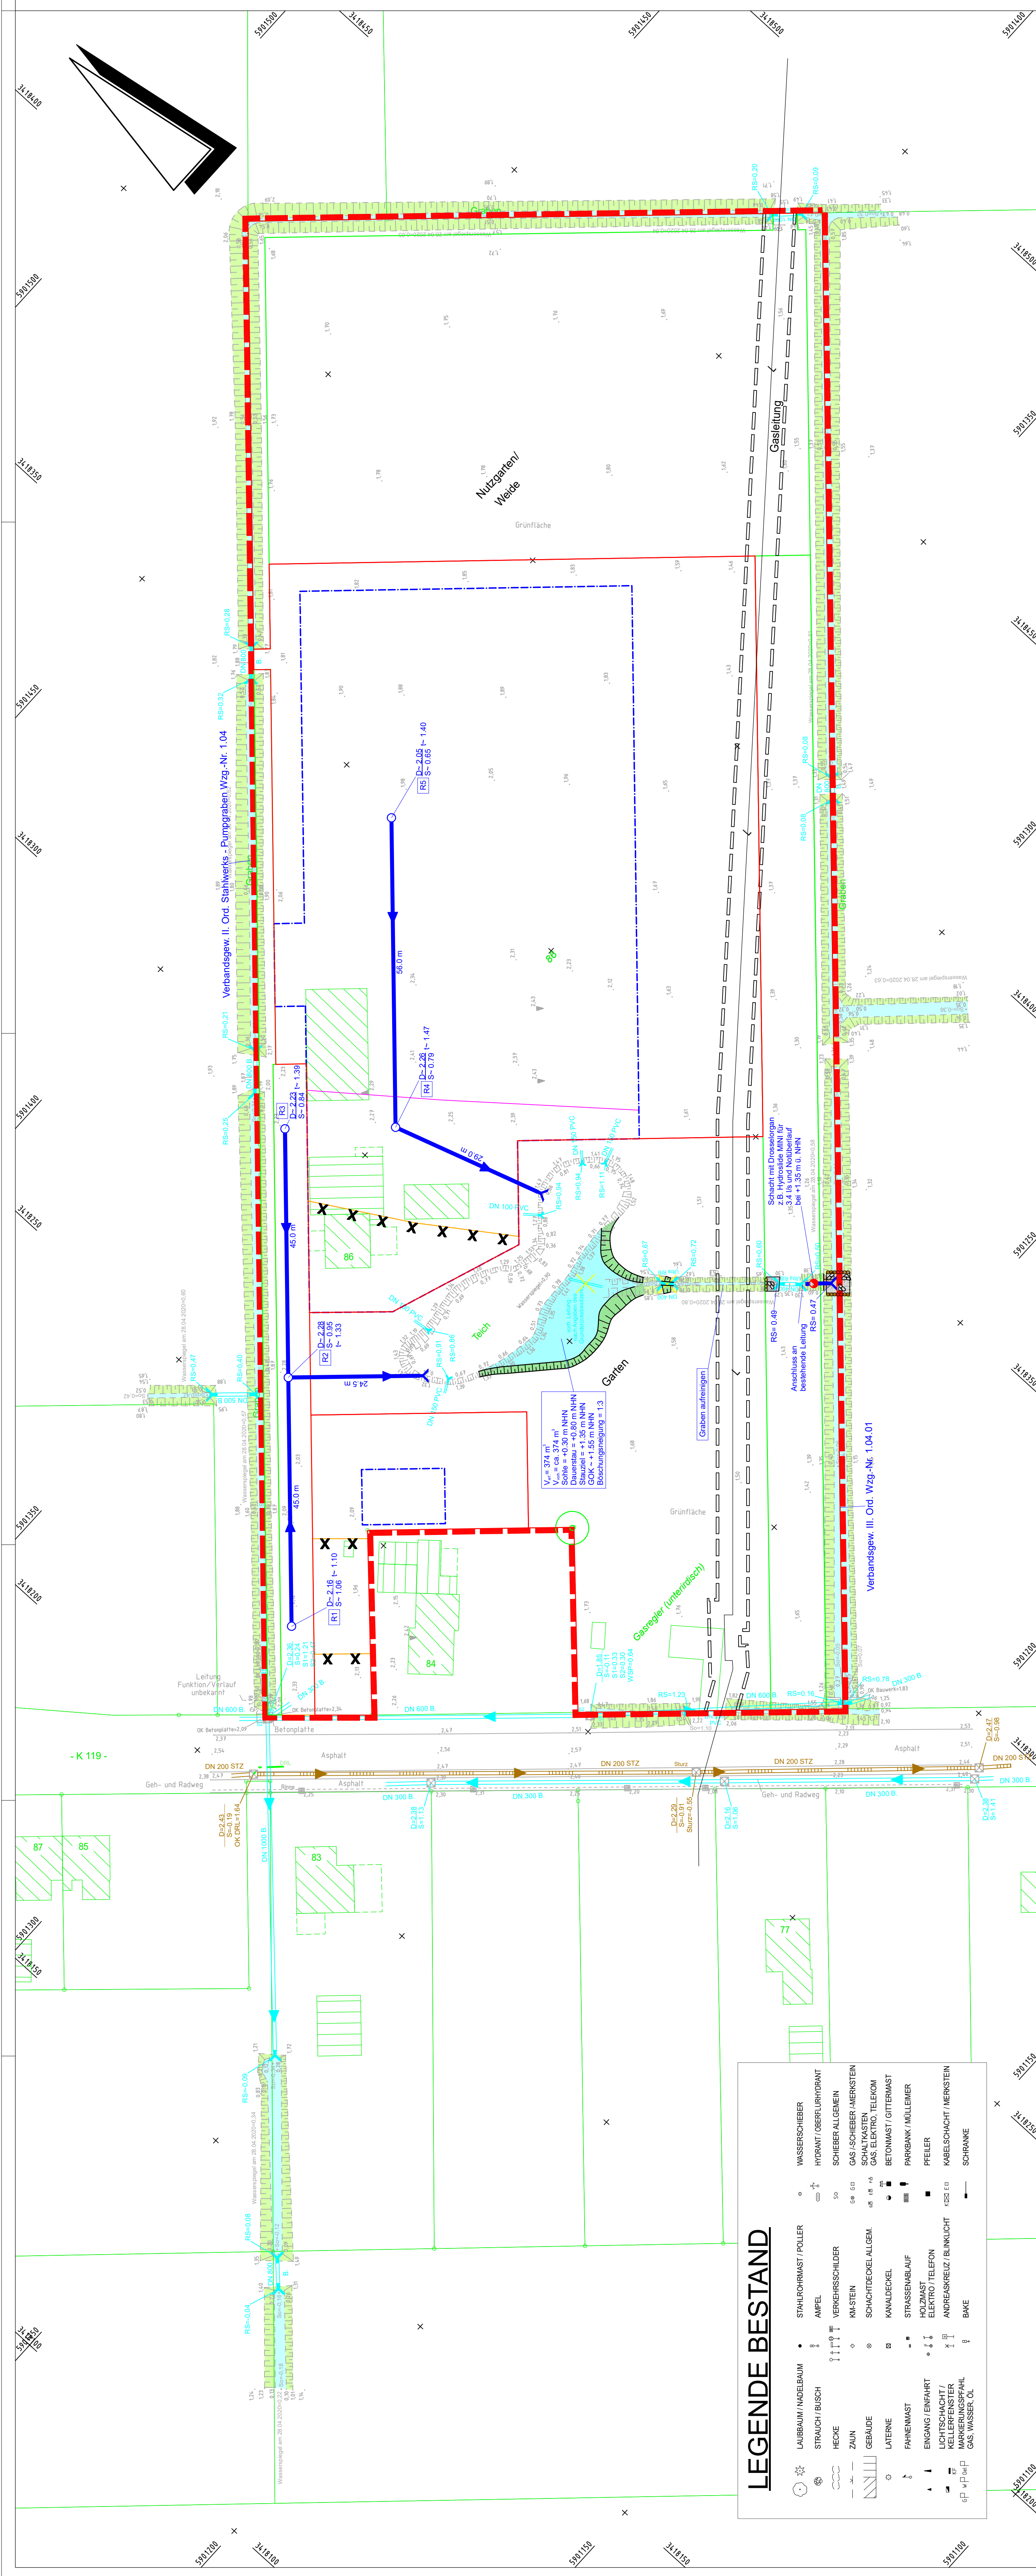

LEGENDE

- BEBAUUNGSPLANGRENZE
VORH. SCHMUTZWASSERKANAL
VORH. REGENWASSERKANAL
GEPL. REGENWASSERKANAL
BESTANDSHÖHEN

[illegible]

Grundlage: Auszug aus den Geobasisdaten der Niedersächsischen Vermessungs- und Katasterverwaltung © 2018

URheberrechte an allen Unterlagen bleiben dem Planverfasser, vervielfältigungen und kopien (auch teilweise), sowie zugänglichmachung oder überlassung an dritte bedürfen der besonderen genehmigung.

SONDERGEBIET TAGESPFLEGE

AUVORHABEN

AUHERR / AUETRAGGER

GEMEINDE APEN

INHALT

ENTWÄSSERUNGSPLAN

SSSTAB

:500

PROJEKT-NR.	PROJEKT/LTG.	BEARBEITUNG	GEPRÜFT	PLANSTAND	BLATT	ANL.-NR.
11542	ZUHSE	RAU / MB		ENTWURF		3 2

PLANBEZEICHNUNG	DATUM	INDEX	INDEX-DATUM
11542_TBA_3_PL_EN_0502_B	11.06.2020	B	28.05.2021

LANVERFASER

Thalen Consult GmbH
INGENIEURE - ARCHITEKTEN - STADTPLANER
Sitz der Gesellschaft: Unwaldstr. 39 26340 Neuenburg Tel.: 0 44 52 - 9 16 - 0 Fax: 0 44 52 - 9 16 - 1 01 E-Mail: info@thalen.de
TIEFBAU / INFRASTRUKTUR