


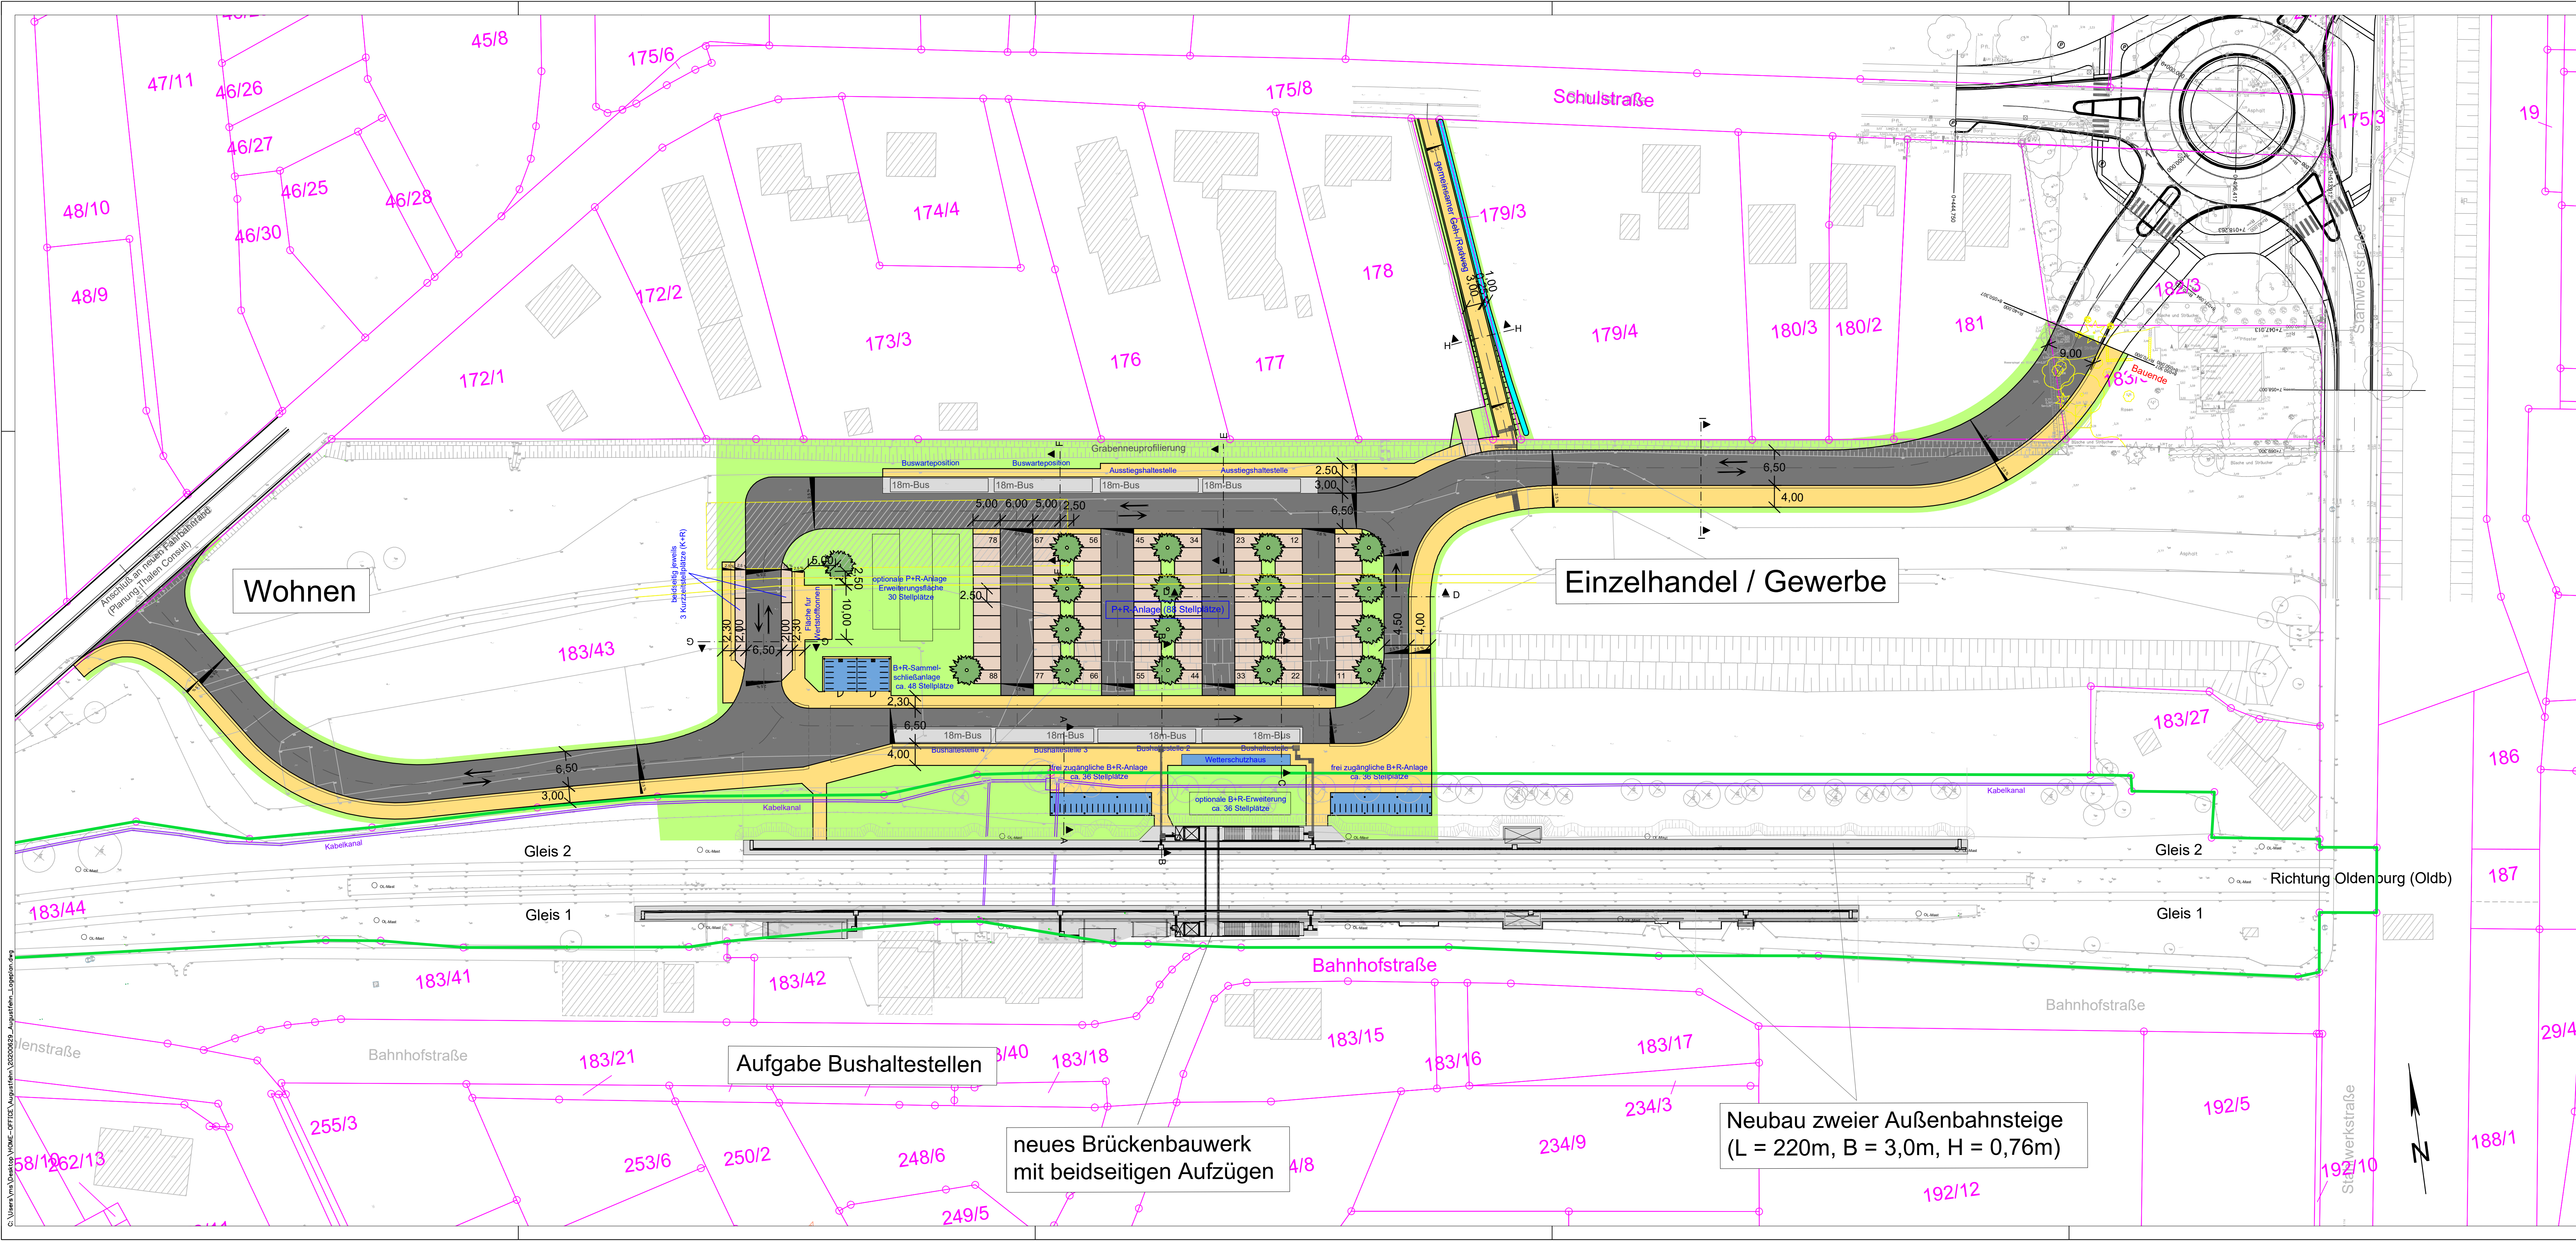

LEGENDE

(nachrichtliche Darstellung: "Umbau Bahnhof Augustfehn",
Vöcking Ingenieurgesellschaft mbH, i. A. von DB Station&Service AG,
Stand: 13.07.18)

Bahnhofsvorplatz

- Fahrbahn (Asphalt)
- Pkw-Stellplätze (Pflaster)
- Bushaltestellen (Beton)
- Gehwege / Plätze (Pflaster)
- Grünflächen (Rasenansaat)
- überdachte Fahrradabstellanlage

- Baumpflanzung
- Kabelkanal DB AG
- Flurstücksgrenzen
- Eigentumsgrenze DB AG
- Querschnitt Straßenbau
- Rückbau
- Mulde

Index	Datum	Gez./Stelle	Änderung

GERD MITTELSTÄDT
GERALD SCHRÖDER
DIRK MITTELSTÄDT
VERMESSUNGSBÜRO

DIPLOM-INGENIEURE
Vareler Weg 24
27383 Scheeßel
Tel.: 04263 936-0 Fax: 936-300
www.mittelstaedt-schroeder.de

Bestands- und Höhenplan Bhf Augustfehn

Gemarkung: Apen	Blatt: 16
Datum: 14.09.2018	Maßstab: 1:500
Gezeichnet: 29.06.2020	Sturm/Galán
Geprüft: 29.06.2020	Sturm

Die Höhenangaben beziehen sich auf NN

Planung erstellt durch:

stationnova
Gesellschaft für neue Bahnhöfe

Bötzowstr. 38, 10407 Berlin
Tel.: 030/405 05 77-20 Internet: www.stationnova.de
Fax: 030/405 05 77-12 E-mail: mail@stationnova.de

Datum	Zeichen
29.06.2020	Sturm
29.06.2020	Sturm/Galán
29.06.2020	Sturm

Auftraggeber:

GEMEINDE APEN
Hauptstraße 200
26689 Apen
Tel.: +49 4489 / 734

Gemeinde Apen
Hauptstraße 200
26689 Apen
Tel.: +49 4489 / 734

Vorhaben: Neubau von Vorknüpfungsanlagen am Bahnhof Augustfehn (Nordseite)	
Planungsphase: Entwurfsplanung	
Maßstab: 1:500	Anlage: -
Format: 114 x 46 cm	Plan-Nr.: -
Bauwerksnummer: 1	Sonstiges: -
Strecke: 1	Kilometer: 2
Kennzahl: 1	Zeichnungs-Nr. Archiv: -