


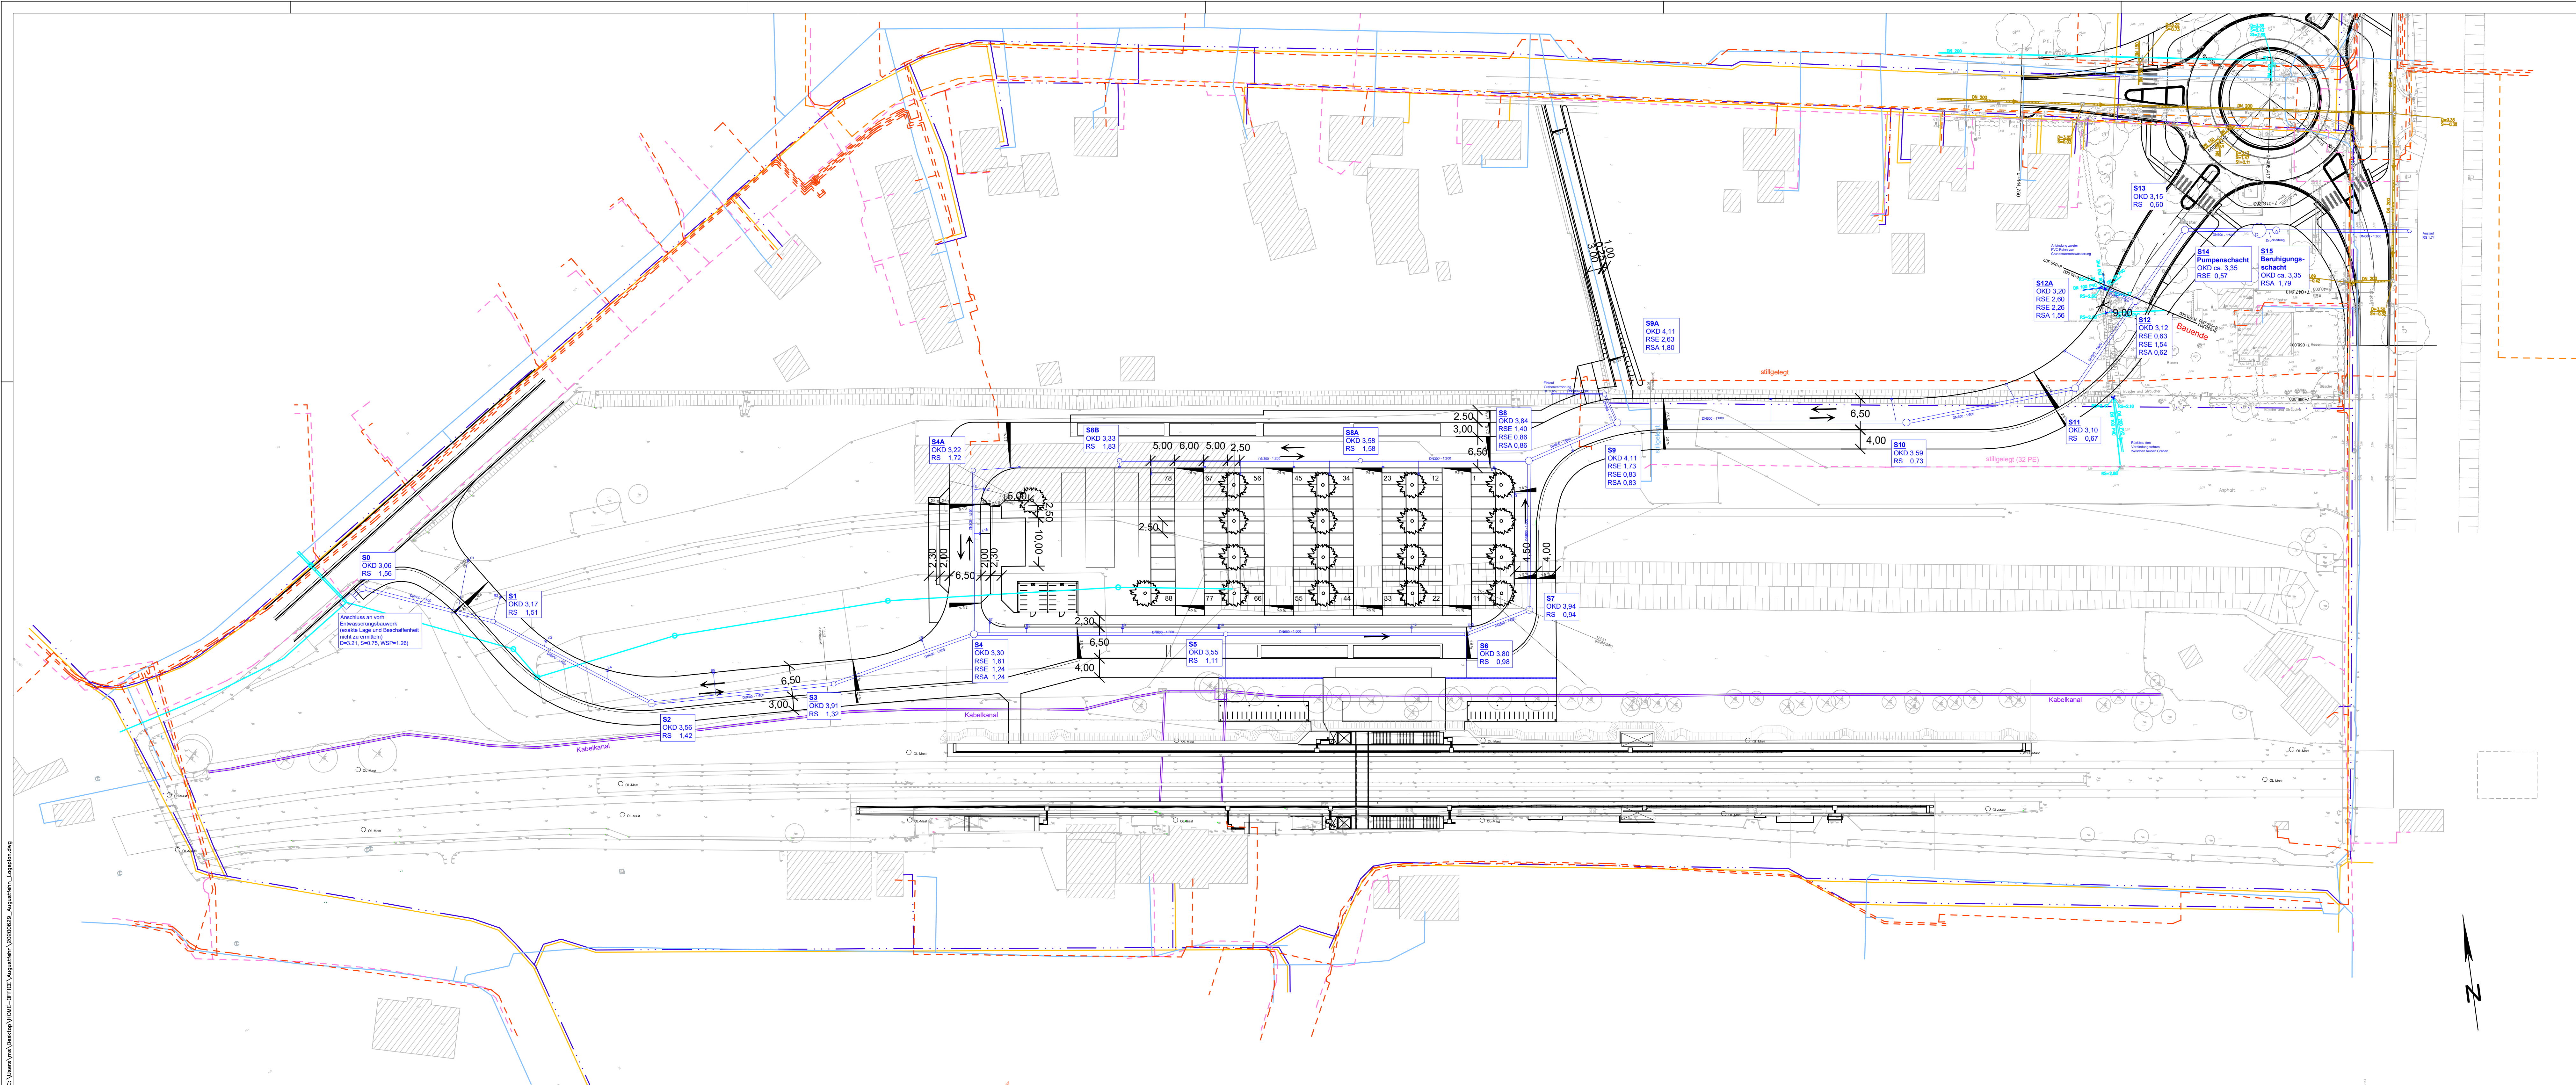

LEGENDE:

- Bestand**
- Abwasserleitung (Gemeinde Apen)
 - Trinkwasserleitung (OOWV)
 - Regenwasserleitung (Gemeinde Apen)
 - Gasleitung (EWE NETZ RVN GmbH)
 - Telekommunikationsleitung (EWE NETZ RVN GmbH)
 - Elektro-Kabel (EWE NETZ RVN GmbH)
 - Telekommunikationsleitung (Vodafone)
 - Telekommunikationsleitung (Deutsche Telekom)
 - Kabel (DB Kommunikationstechnik)

- Geplant**
- DN600 - 1:600 RW-Leitung (Durchmesser, Neigung)
 - S1 OKD 3.30 RSE 1.27 RSA 1.27 Schacht (Schachtnummer, Deckelhöhe, Rohrsohle Einlauf und Rohrsohle Auslauf)
 - Kastenrinne

Index		Datum		Gez./Stelle		Änderung	
GERD MITTELSTÄDT GERALD SCHRÖDER DIRK MITTELSTÄDT		DIPLOM- INGENIEURE Vareler Weg 24 27383 Schell Tel: 04263 9384-0 Fax: 04263 938-300 www.mittelstaedt-schroeder.de		Bestands- und Höhenplan Bf Augustfehn Gemeinde: Apen Gez.Nr.: 18-8595-4 Datum: 14.09.2018 Maßstab: 1:500		Apen, 16 Datum: 14.09.2018 Maßstab: 1:500 UTM2	
Planung erstellt durch: stationnova Gesellschaft für neue Bahnhöfe Bötzowstr. 38, 10407 Berlin Tel.: 030/ 405 05 77-20 Internet: www.stationnova.de Fax: 030/ 405 05 77-12 E-mail: mail@stationnova.de		Die Höhenangaben beziehen sich auf NN		Datum		Zeichen	
				14.09.2018		Sturm	
				29.06.2020		Sturm/Galun	
				29.06.2020		Sturm	
Auftraggeber: GEMEINDE APEN Hauptstraße 200 26689 Apen Tel.: +49 4489 / 7341							
Vorhaben: Neubau von Verknüpfungsanlagen am Bahnhof Augustfehn (Nordseite)							
Planungsphase: Entwurfsplanung							
Maßstab: 1:500		Leitungs- und Entwässerungsplan		Anlage		-	
Format: DIN A4		Strecke 1520 Oldenburg (Oldb) Hbf. W 5 - Leer (Ostfriesl.), W 38		Plan-Nr.		-	
Strecke: km 32,1 + 00		Bauwerksnummer		Sonstiges			
Strecke: Kilometer		Kennzahl		Zeichnungs-Nr. Archiv			
1 5 2 0		3 2 1					