


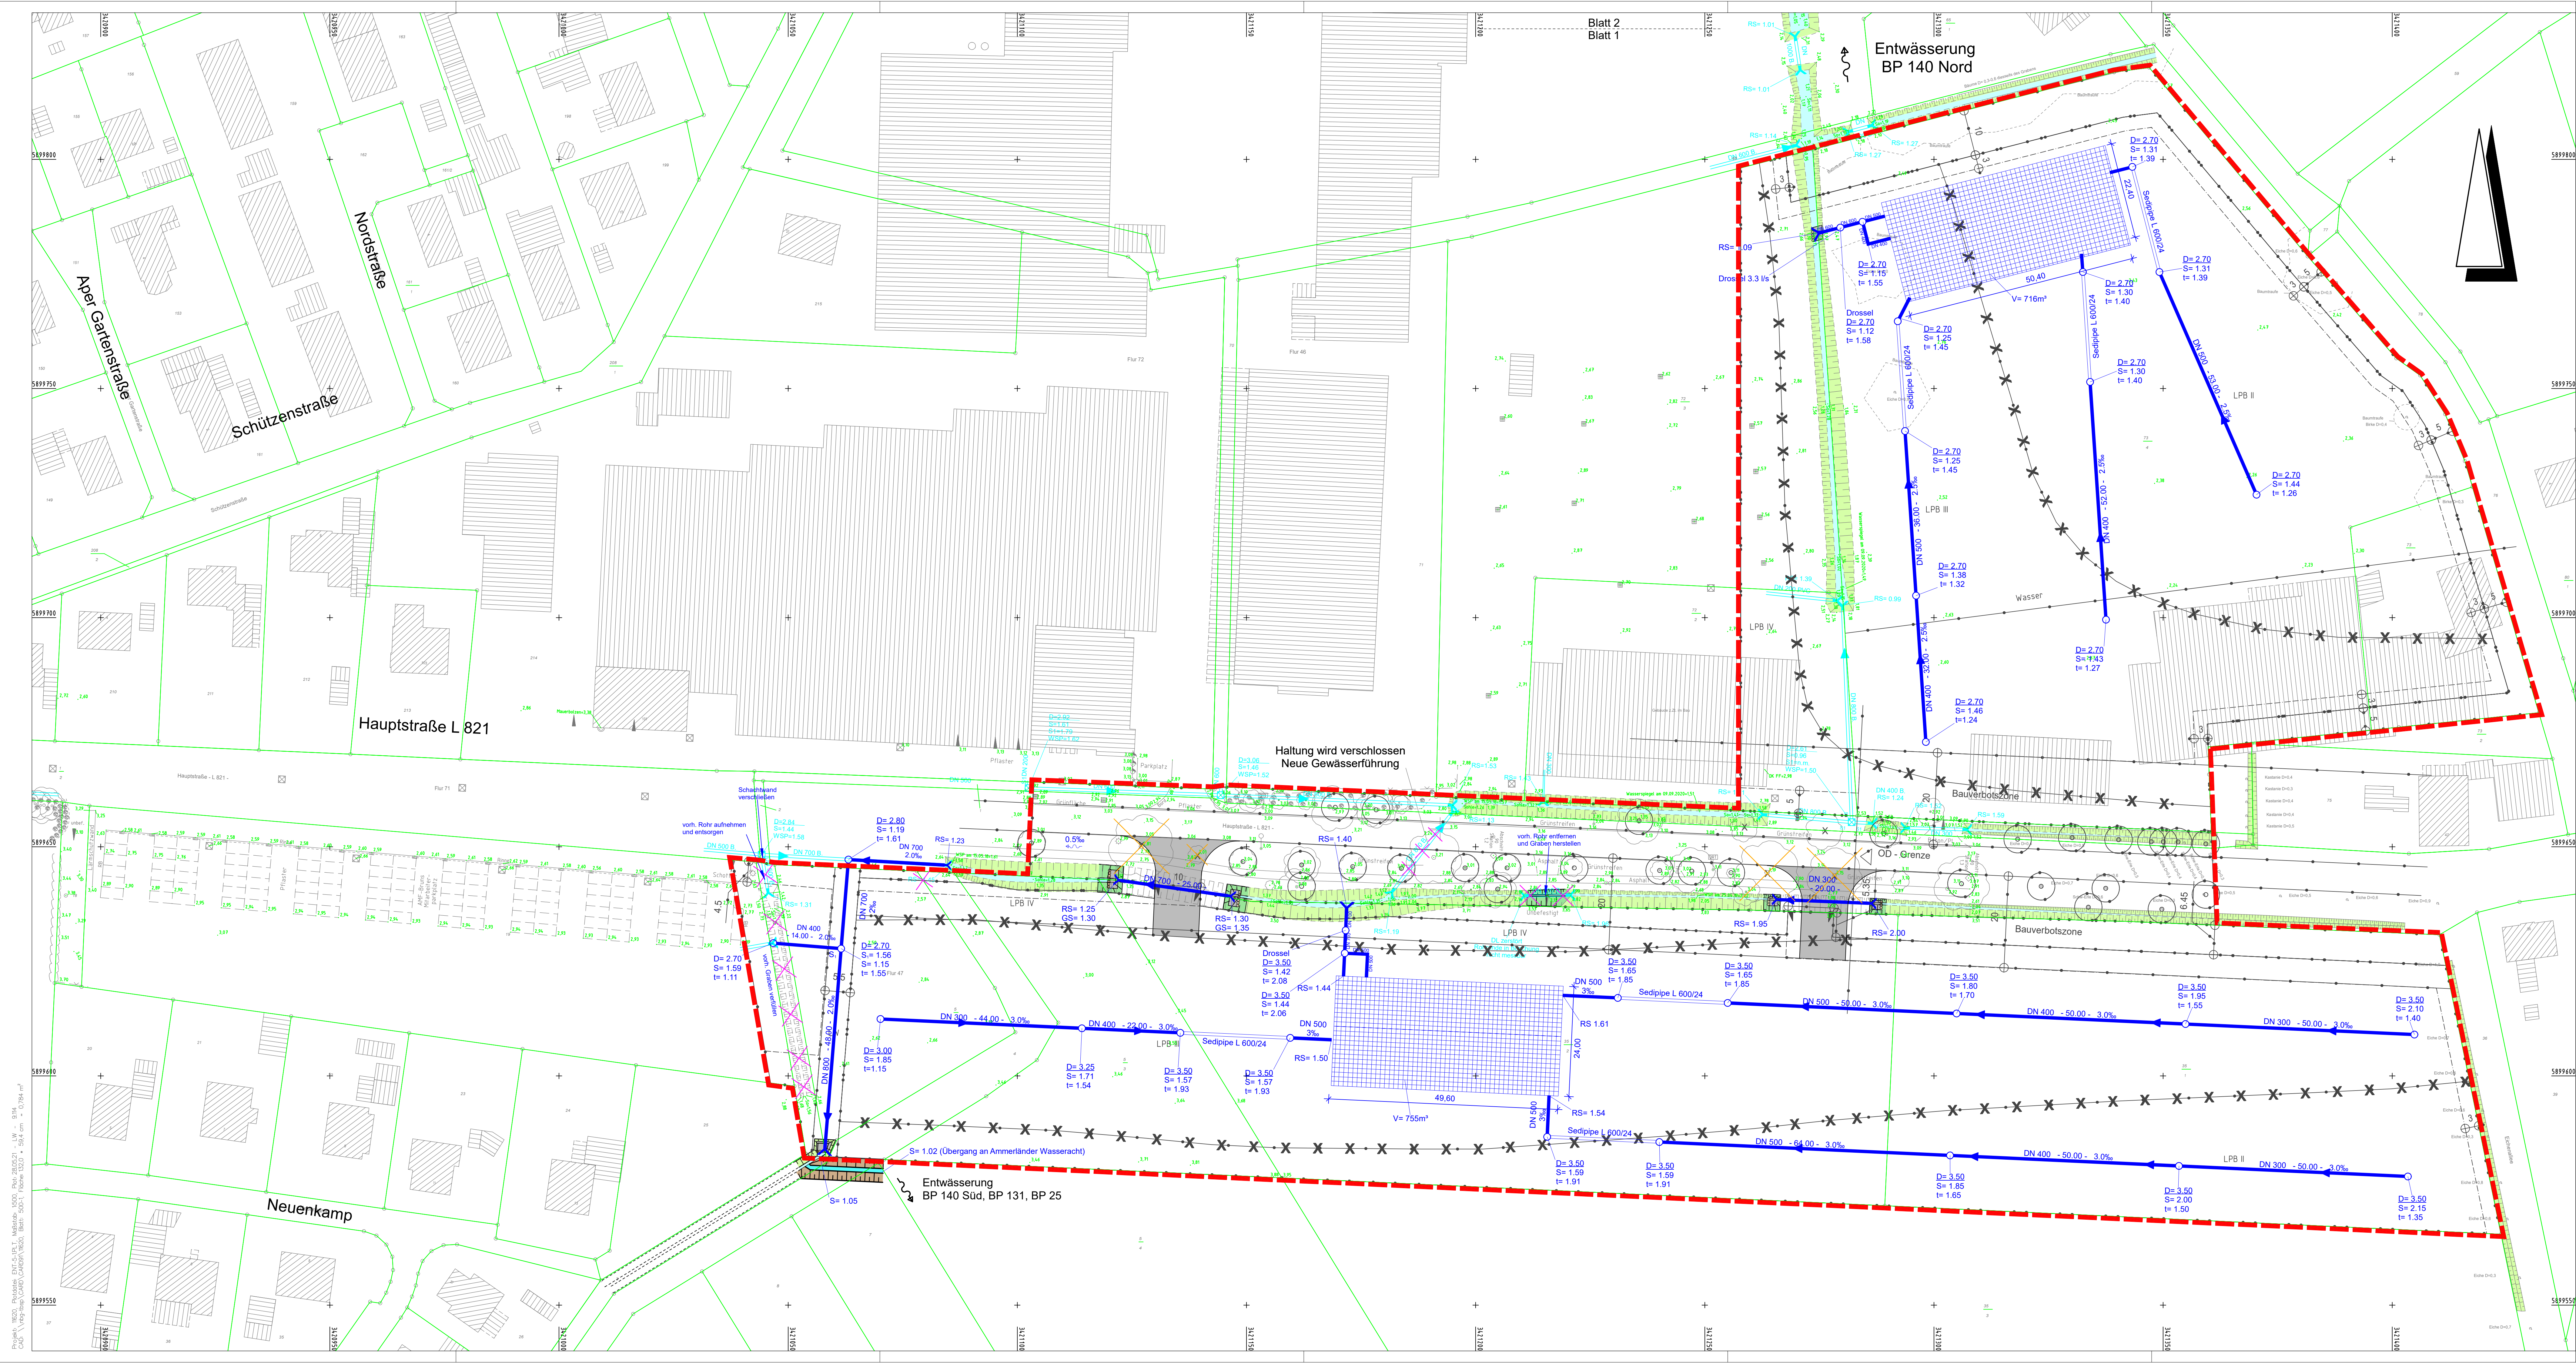

LEGENDE

- BEBAUUNGSPLANGRENZE
- VORH. SCHMUTZWASSERKANAL
- VORH. REGENWASSERKANAL
- GEPL. REGENWASSERKANAL
- SEDIPIPE L 600/24
- RIGOFILL INSPECT
- GEPL. GRABEN
- VORH. GRABEN
- VORH. GRABEN AUFHEBEN
- VORH. KANAL AUFHEBEN
- VORH. BAUM ENTFERNEN

LEGENDE BESTAND

LAUBBAUM / NAEDELBAUM	STRAUCH / BUSCH	HECKE	ZAUN	GEBAUDE	LATERNE	FAHNENMAST	EINGANG / EINFAHRT	HAUPTAST	KLEINFENSTER	MARKIERUNGSPFALH	STRAHLROHRMAST / POLLER	AMPEL	VERKEHRSSCHILDER	KM-STEIN	SCHACHTDECKEL ALLGEM.	KANALDECKEL	STRASSENABLAUF	HAUPTAST	ELEKTRO / TELEFON	ANDREASKREUZ / BLINKLICHT	BAKE	WASSERSCHIEBER	HYDRANT / OBERFLURHYDRANT	SCHIEBER ALLGEMEIN	GAS / SCHIEBER / MERKSTEIN	SCHALTKASTEN	GAS ELEKTRO / TELEKOM	BETONMAST / GITTERMAST	PARKBANK / MÜLLEIMER	PFEILER	KABELSCHACHT / MERKSTEIN	SCHRANKE
-----------------------	-----------------	-------	------	---------	---------	------------	--------------------	----------	--------------	------------------	-------------------------	-------	------------------	----------	-----------------------	-------------	----------------	----------	-------------------	---------------------------	------	----------------	---------------------------	--------------------	----------------------------	--------------	-----------------------	------------------------	----------------------	---------	--------------------------	----------

PLANUNG NEUE GEWÄSSERFÜHRUNG	28.05.2021	KRI/LW	B
NEUE BAUFILANÜBERNOMMEN, GRABENVERROHRUNG ERGÄNZT	01.04.2021	KRI/SK	A
ÄNDERUNGEN	DATUM	NAME	INDEX

Grundlage: Auszug aus den Geobasisdaten der Niedersächsischen Vermessungs- und Katasterverwaltung © 2020 LGLN

URHEBERRECHTE AN ALLEN UNTERLAGEN BLEIBEN DEM PLANVERFASSER. Vervielfältigungen und Kopien (AUCH TEILWEISE), SOWIE ZUGÄNGLICHMACHUNG ODER ÜBERLASSUNG AN DRITE BEDÜRFT DER BESONDEREN GENEHMIGUNG.

BAUVORHABEN
ERSCHLIESSUNG BEBAUUNGSPLAN NR. 140
"AMF- ERWEITERUNG"

BAUHERR / AUFTRAGGEBER
GEMEINDE APEN

PLANINHALT
ENTWÄSSERUNGSPLAN
MASSSTAB
1:500

PROJEKT-NR.	PROJEKTLTG.	BEARBEITUNG	GEPRÜFT	PLANSTAND	BLATT	ANL.-NR.
11620	ZUHSE	RAU / LW		KONZEPT		
PLANBEZEICHNUNG			DATUM	INDEX	INDEX-DATUM	
11620_TBA_3_PL_EN_0501_B			15.02.2021	B	28.05.2021	

PLANVERFASSER
Thalen Consult GmbH
INGENIEURE - ARCHITECTEN - STADTPLANER
Sitz der Gesellschaft: Unndorf 39 26340 Neuenburg Tel. 0 44 52-9 16-0 Fax 0 44 52-9 16-1 01 E-Mail: info@thalen.de
TIERBAU / INFRASTRUKTUR