


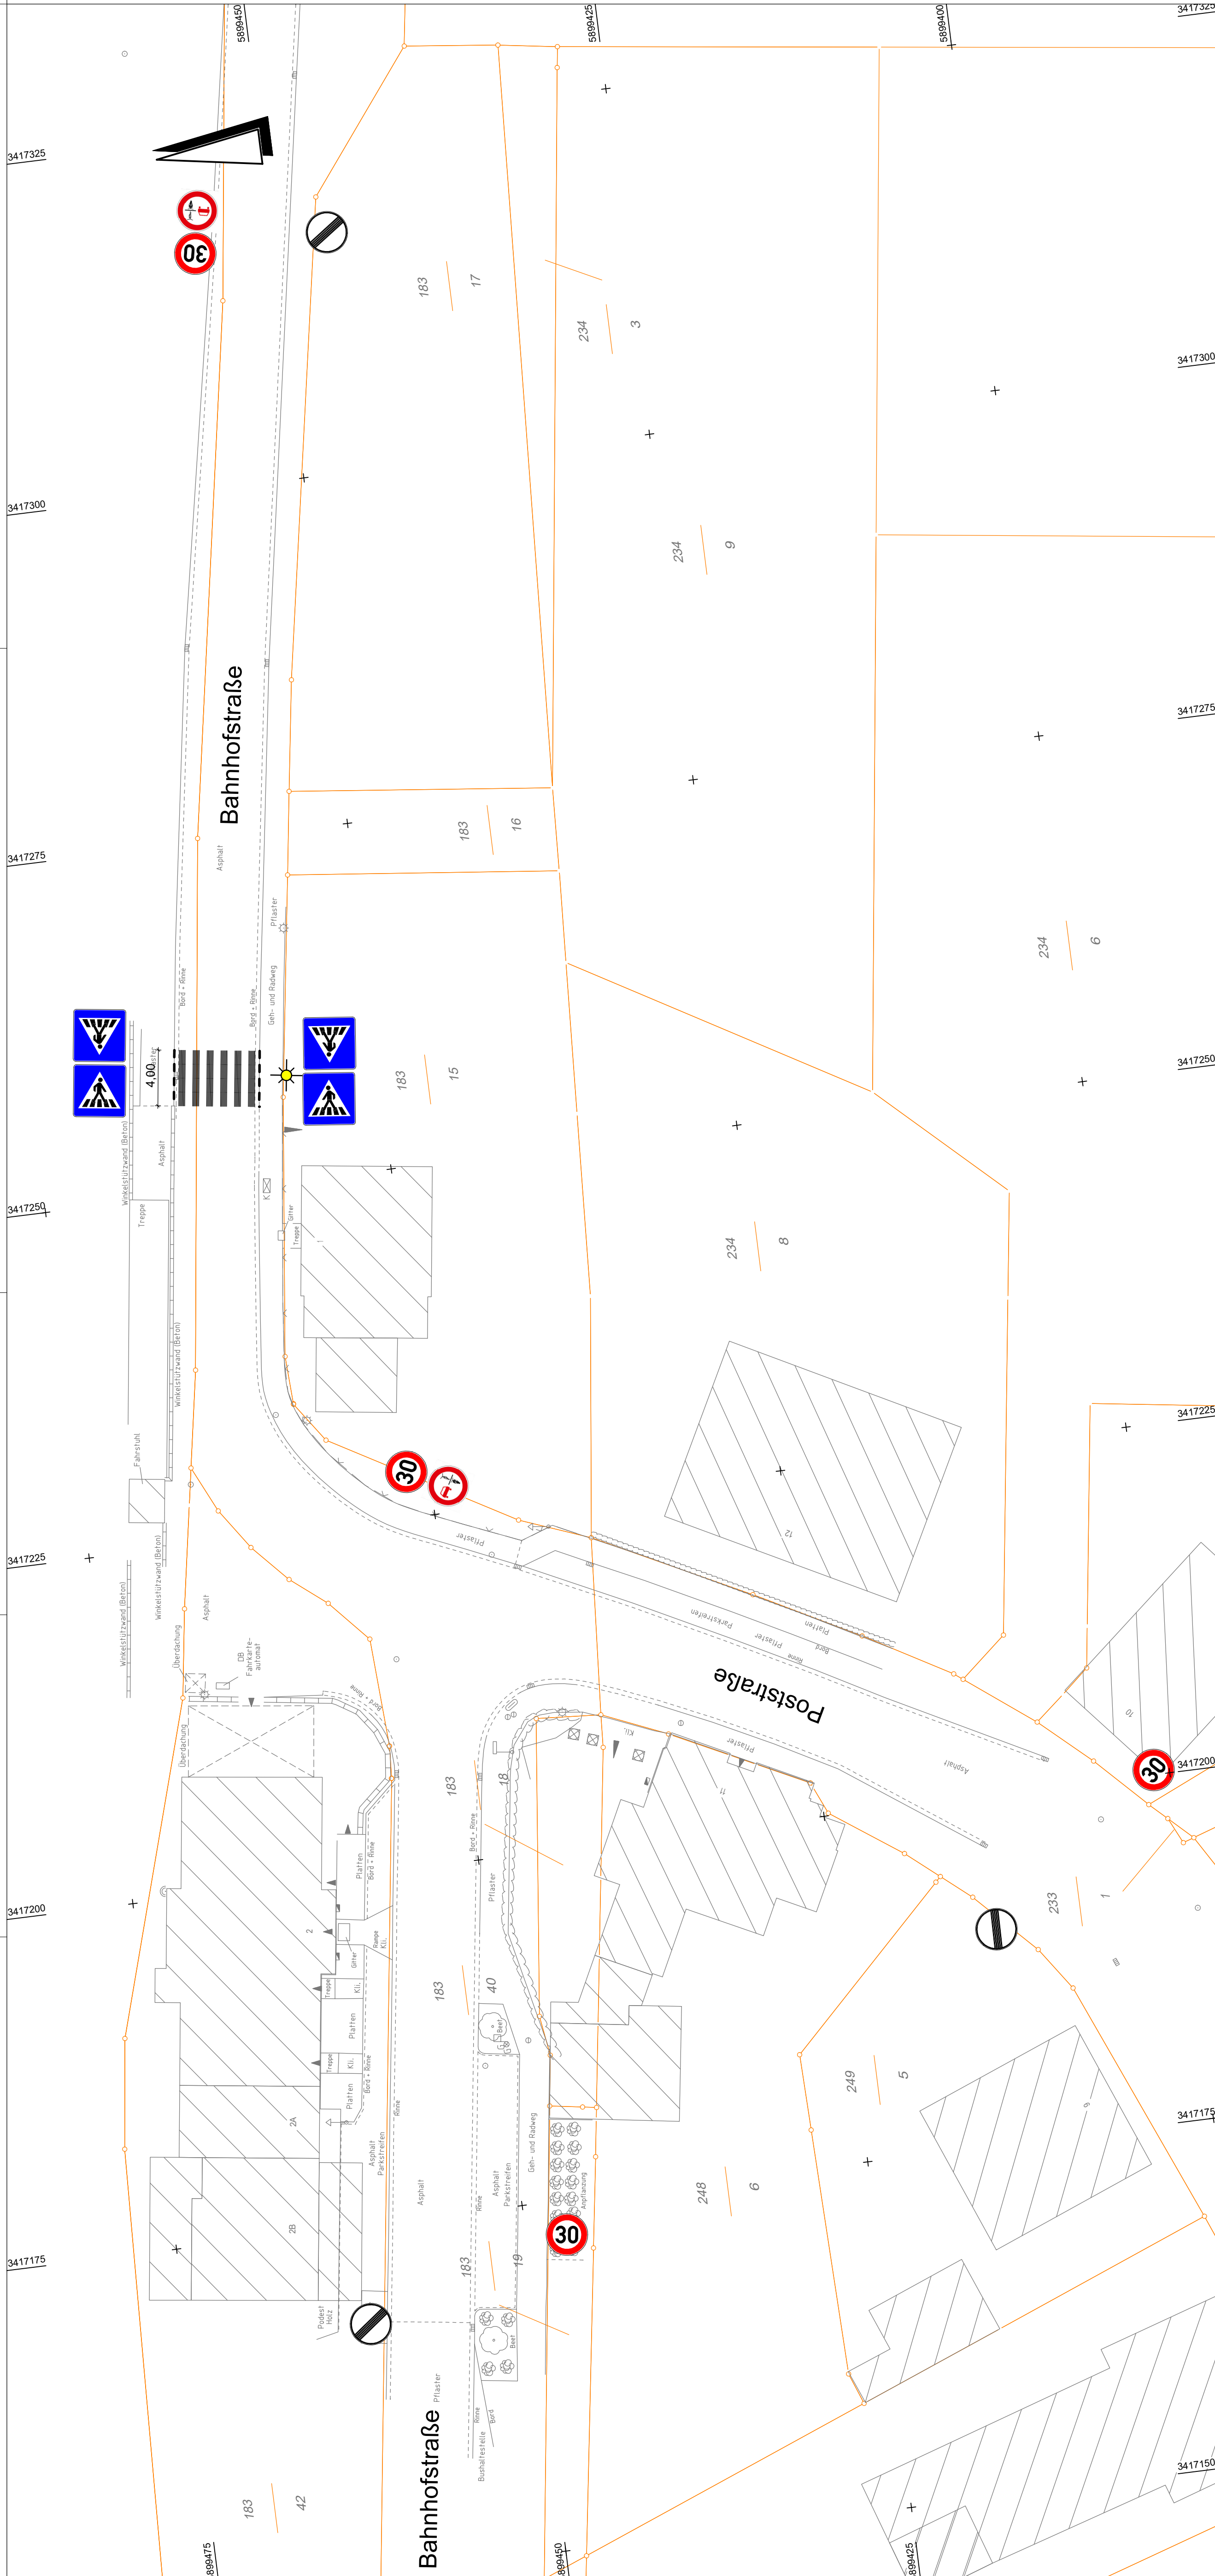

LEGENDE BESCHILDERUNG



VZ 274-30
Größe 2
Anzahl: 4 Stück





VZ 277.1
Größe 2
Anzahl: 2 Stück



VZ 350-10
Größe 2
Anzahl: 2 Stück




VZ 282
Größe 2
Anzahl: 3 Stück



VZ 350-20
Größe 2
Anzahl: 2 Stück

LEGENDE BESTAND

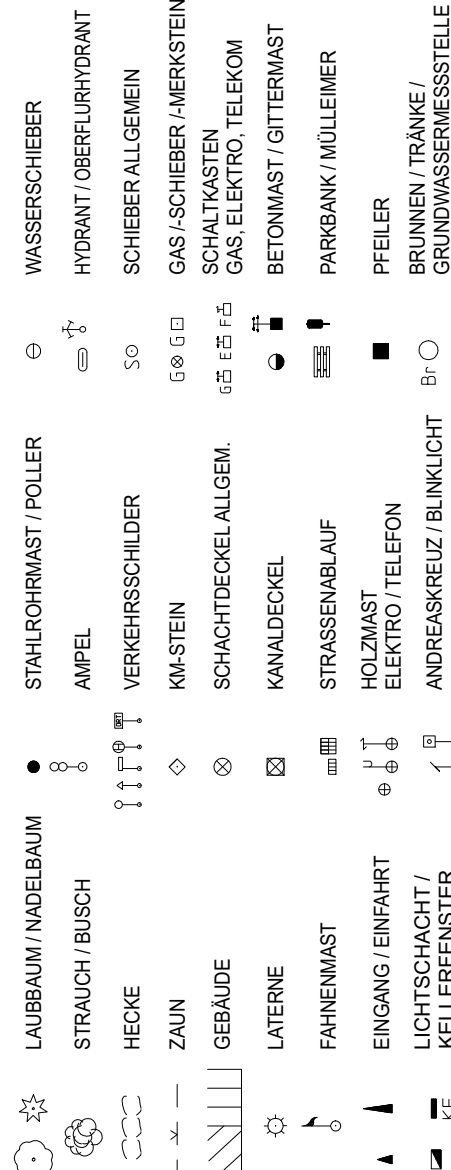

AUFBAU NEBENANLAGEN

PFLASTER	HB	-	HOCHBORD
GROSSPFLASTER	RB	-	RUNDBORD
KLEINPFLASTER	BK	-	BUSKAPSTEIN
PLATTEN	FB	-	FLACHBORD
KLINKER	SB	-	SCHRAMMBORD
ASPHALT	DB	-	TIEFBORD
RASENKITTER	PAR	-	BASENBOORD

ABKÜRZUNGEN

PFLASTER	HB	-	HOCHBORD
GROSSPFLASTER	RB	-	RUNDBORD
KLEINPFLASTER	BK	-	BUSKAPSTEIN
PLATTEN	FB	-	FLACHBORD
KLINKER	SB	-	SCHRAMMBORD
ASPHALT	DB	-	TIEFBORD
RASENKITTER	TB	-	BASENBOHD

[illegible]

Grundlage:
Auszug aus den Geobasisdaten des Landesamts für Geoinformation und Landesvermessung Niedersächsischen
© 2021 LGLN

URheberrechte an allen Unterlagen bleiben dem Planverfasser, vervielfältigungen und Kopien (auch teilweise), sowie zugänglichmachung oder überlassung an Dritte bedürfen der besonderen genehmigung.

BAUVORHABEN

BAHNHOFSTRASSE IN AUGUSTFEHN

BAUHERR / AUFTRAGGEBER

GEMEINDE APEN

PLANINHALT

LAGEPLAN 1:250

ZWISCHENLÖSUNG

PROJEKT-NR.	PROJEKTLTG.	BEARBEITUNG	GEPRÜFT	PLANSTAND	BLATT	ANL.-NR.
12055	FITTE	HOCH		VORPLANUNG	1	

PLANBEZEICHNUNG	DATUM	INDEX	INDEX-DATUM
12055_TBA_2_PL_LP_0201	12.04.2022		

PLANVERFASSER



Thalen Consult GmbH
INGENIEURE - ARCHITEKTEN - STADTPLANER
Sitz der Gesellschaft: Unwalddorf 39 26340 Neuenburg
Tel.: 0 44 52 - 9 16 - 0 Fax: 0 44 52 - 9 16 - 1 01
E-Mail: info@thalen.de