Vermessungs- und Katasterverwaltung Niedersachsen

Gemeinde: Apen
Gemarkung: Apen
Flur: 68 Flurstück: 85

Liegenschaftsgrafik 1:1500

Präsentation der Liegenschaften

Erstellt am 22.11.2018

N = 5897747

E = 3242030

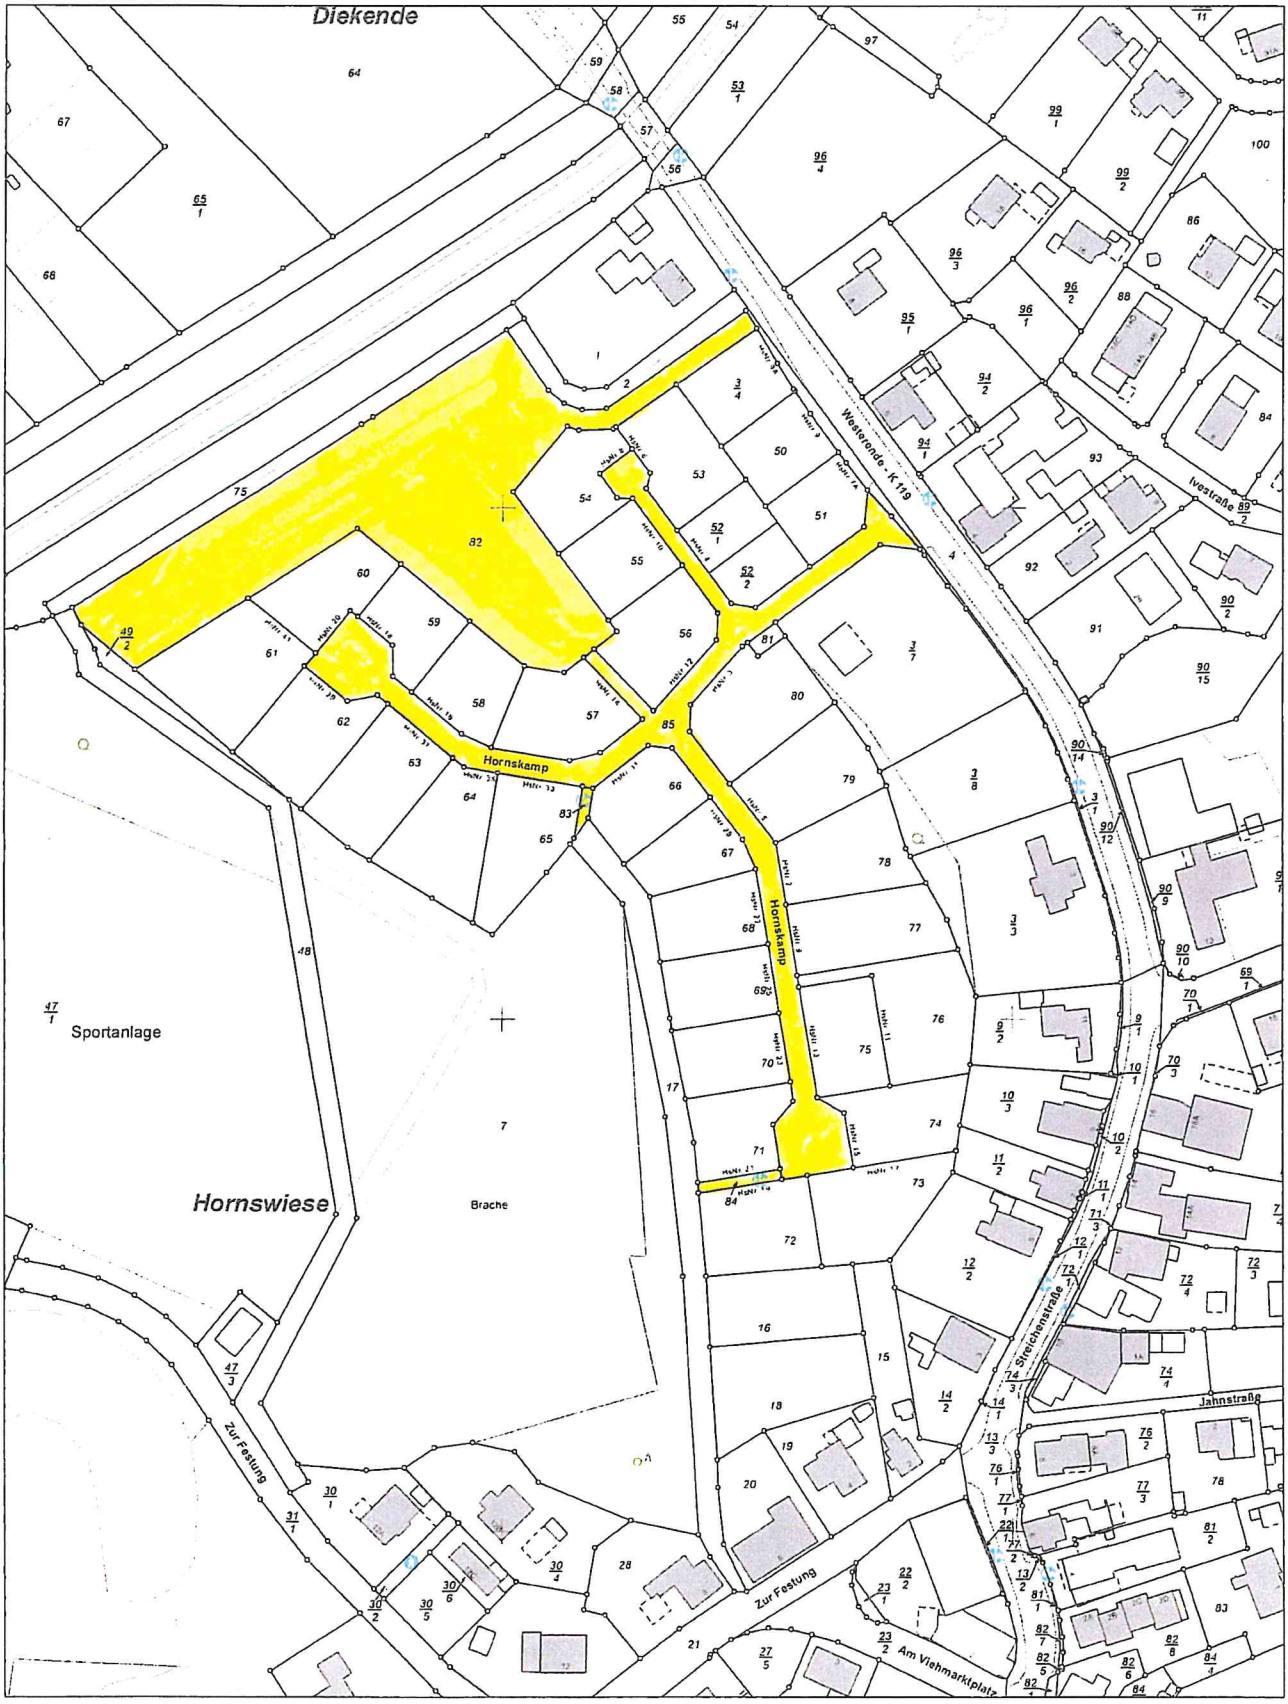

E = 3241975

N = 5897252

Maßstab 1:1500 0 15 30 45 Meter

Verantwortlich für den Inhalt:
Landesamt für Geoinformation und Landesvermessung Niedersachsen
- Katasteramt Westerstede - Stand: 17.11.2018
Wilhelm-Geiler-Straße 11
26655 Westerstede

Bereitgestellt durch:
Landesamt für Geoinformation und Landesvermessung Niedersachsen
- Katasteramt Westerstede -
Wilhelm-Geiler-Straße 11
26655 Westerstede
Zeichen: 012-V6-330/2018

Die Verwertung für nichteigene oder wirtschaftliche Zwecke und die öffentliche Wiedergabe sind gemäß § 5 Niedersächsisches Gesetz über das