


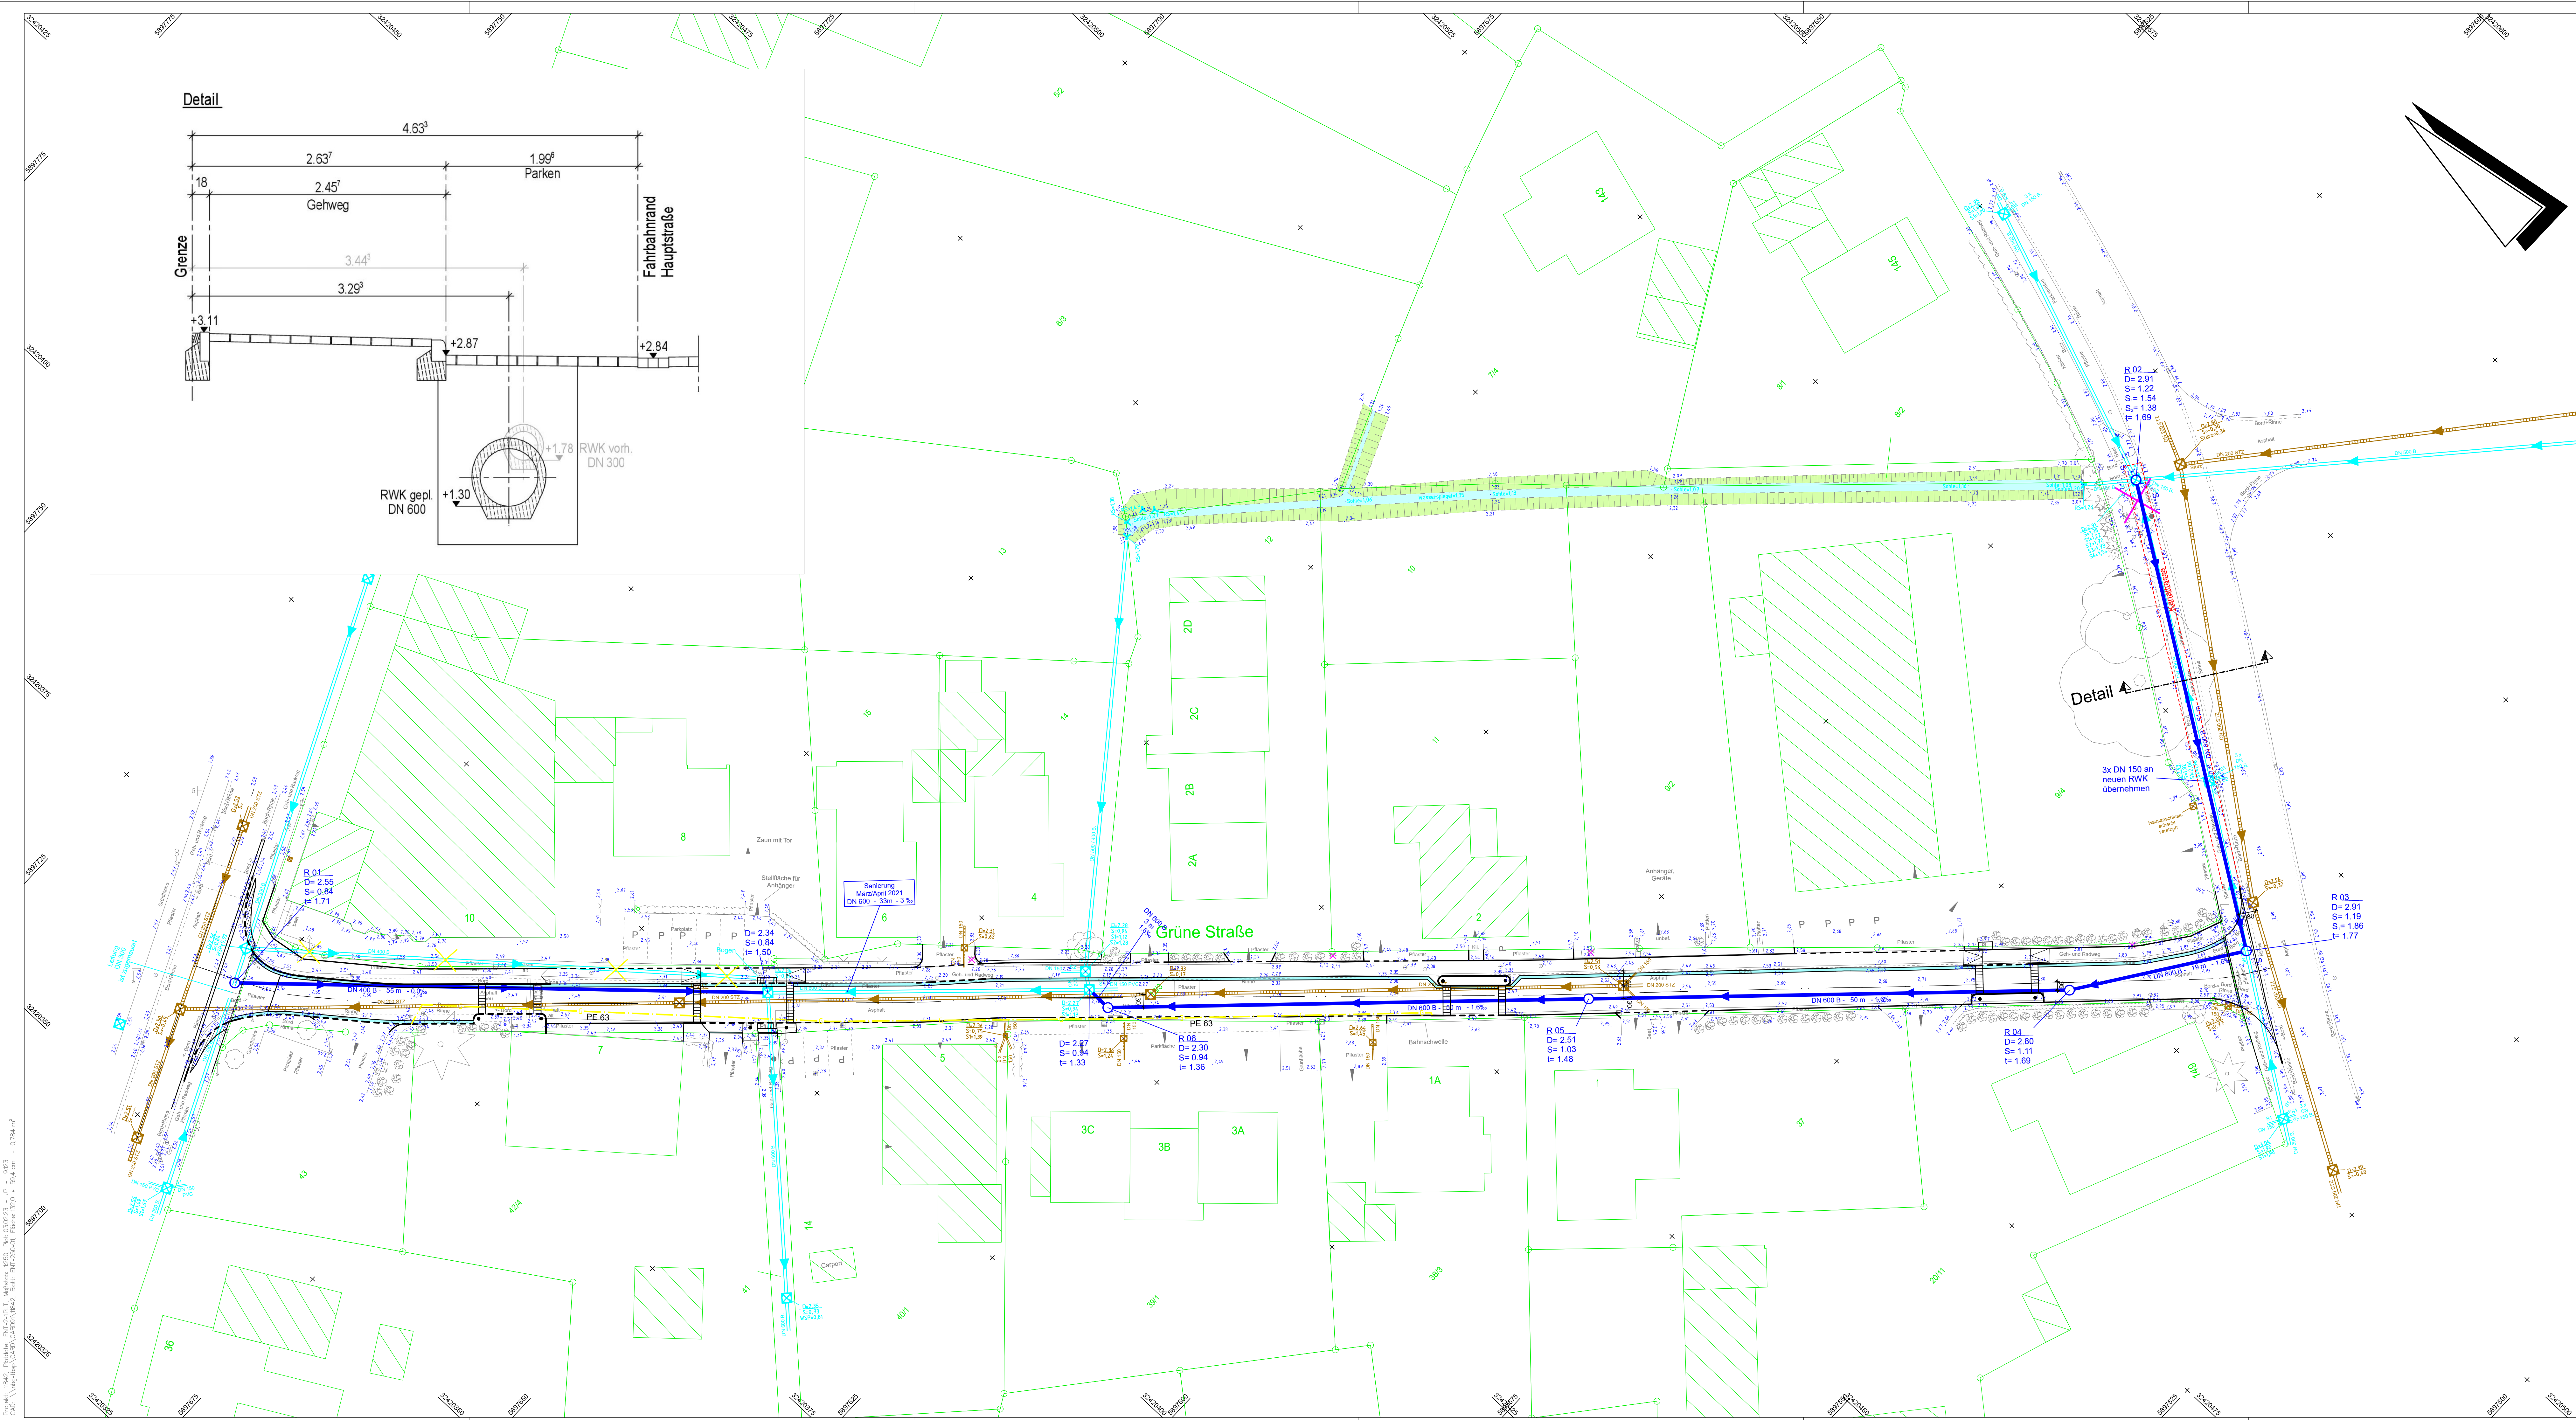

LEGENDE

- ABZUBRECHENDE LEITUNGEN/BÄUME
- VORH. GRABEN
- GEPL. REGENWASSERKANAL MIT GRUNDSTÜCKANSCHLUSSLEITUNG DN 150
- VORH. REGENWASSERKANAL
- GEPL. SCHMUTZWASSERKANAL MIT GRUNDSTÜCKANSCHLUSSLEITUNG DN 150
- VORH. SCHMUTZWASSERKANAL
- GEPL. GASLEITUNG

LEGENDE BESTAND

- LAUBBAUM / NADELBAUM
- STRAUCH / BUSCH
- HECKE
- ZAUN
- GEBÄUDE
- LATERNE
- FAHNNENMAST
- EINGANG / EINFABRT
- LICHTSCHACHT / KELLERFENSTER
- MARKIERUNGSPFÄHL
- KABELSCHACHT
- SCHRAUBE
- BASE
- VORH. GRENZE
- STÄHLROHRMAST / POLLER
- AMPEL
- VERKEHRSSCHILDER
- KM-STEIN
- SCHACHTDECKEL ALLGEM.
- KANALDECKEL
- STRASSENABLAUF
- HOLZMAST
- ELEKTRO / TELEFON
- ANDREASKREUZ / BUNTLICHT
- WASSERSCHIEBER
- HYDRANT / OBERFLURHYDRANT
- SCHIEBER ALLGEMEIN
- GAS / SCHIEBER / MERKSTEIN
- SCHACHTKASTEN
- GAS, ELEKTRO, TELEKOM
- BETONMAST / GITTERMAST
- PARKBANK / MÜLLEIMER
- PFEILER
- BRUNNEN / TRÄNKE / GRUNDWASSERMESSELSTELLE
- AUFBAU NEBENANLAGEN
- AKKÜRZUNGEN

Überarbeitung gem. Planungsbesprechung vom 13.01.2023

Grundlage: Auszug aus den Geobasisdaten der Niedersächsischen Vermessungs- und Katasterverwaltung © 2020 LGLN

URHABERRECHTE AN ALLEN UNTERLAGEN BLEIBEN DEM PLANVERFASSER. VERVIELFÄLTIGUNGEN UND KOPIEN (AUCH TEILWEISE), SOWIE ZUGÄNGLICHMACHUNG ODER ÜBERLASSUNG AN DRITE BEDÜRFT DER BESONDEREN GENEHMIGUNG.

BAUVORHABEN
SANIERUNG GRÜNE STRASSE

BAUHERR / AUFTRAGGEBER
GEMEINDE APEN

PLANINHALT
ENTWÄSSERUNGSPLAN

PROJEKT-NR.	PROJEKT-ITL.	BEARBEITUNG	GEPRÜFT	PLANSTAND	BLATT	ANL.-NR.
11842	BLECKMANN	PI / SJ		ENTWURF		
PLANBEZEICHNUNG				DATUM	INDEX	INDEX-DATUM
11842_TBA_3_PL_EN_0201_A				29.11.2022	A	02.02.2023

PLANVERFASSER
Thalen Consult GmbH
INGENIEURE - ARCHITECTEN - STADTPLANER
Sitz der Gesellschaft: Unoldstr. 39 26340 Neuenburg Tel. 0 44 52 - 9 16 - 0 Fax: 0 44 52 - 9 16 - 0 E-Mail: info@thalen.de
TIERBAU / INFRASTRUKTUR