



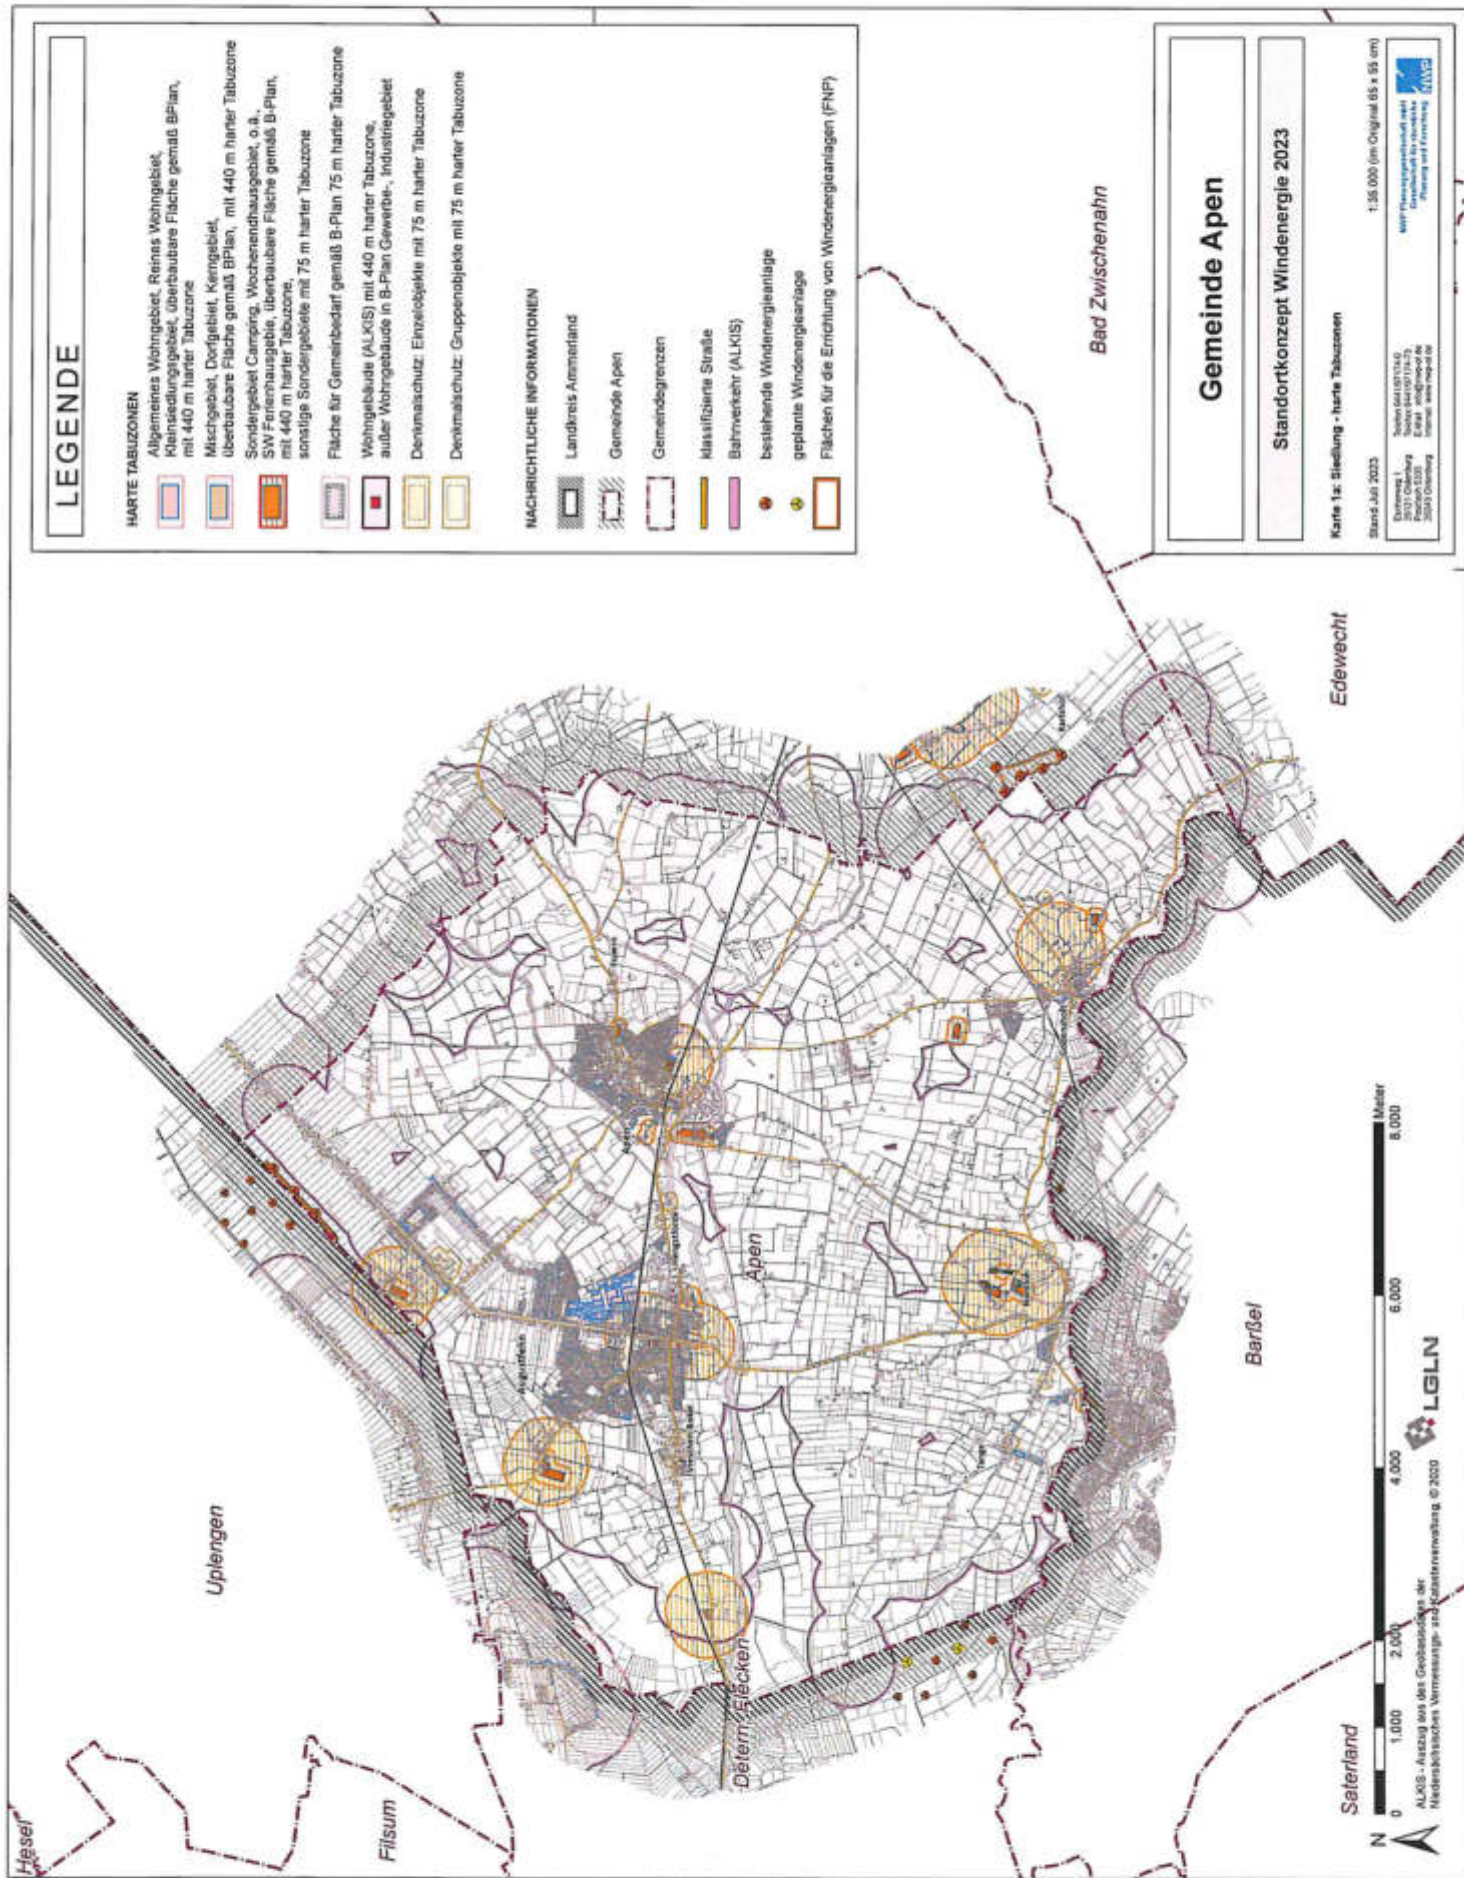


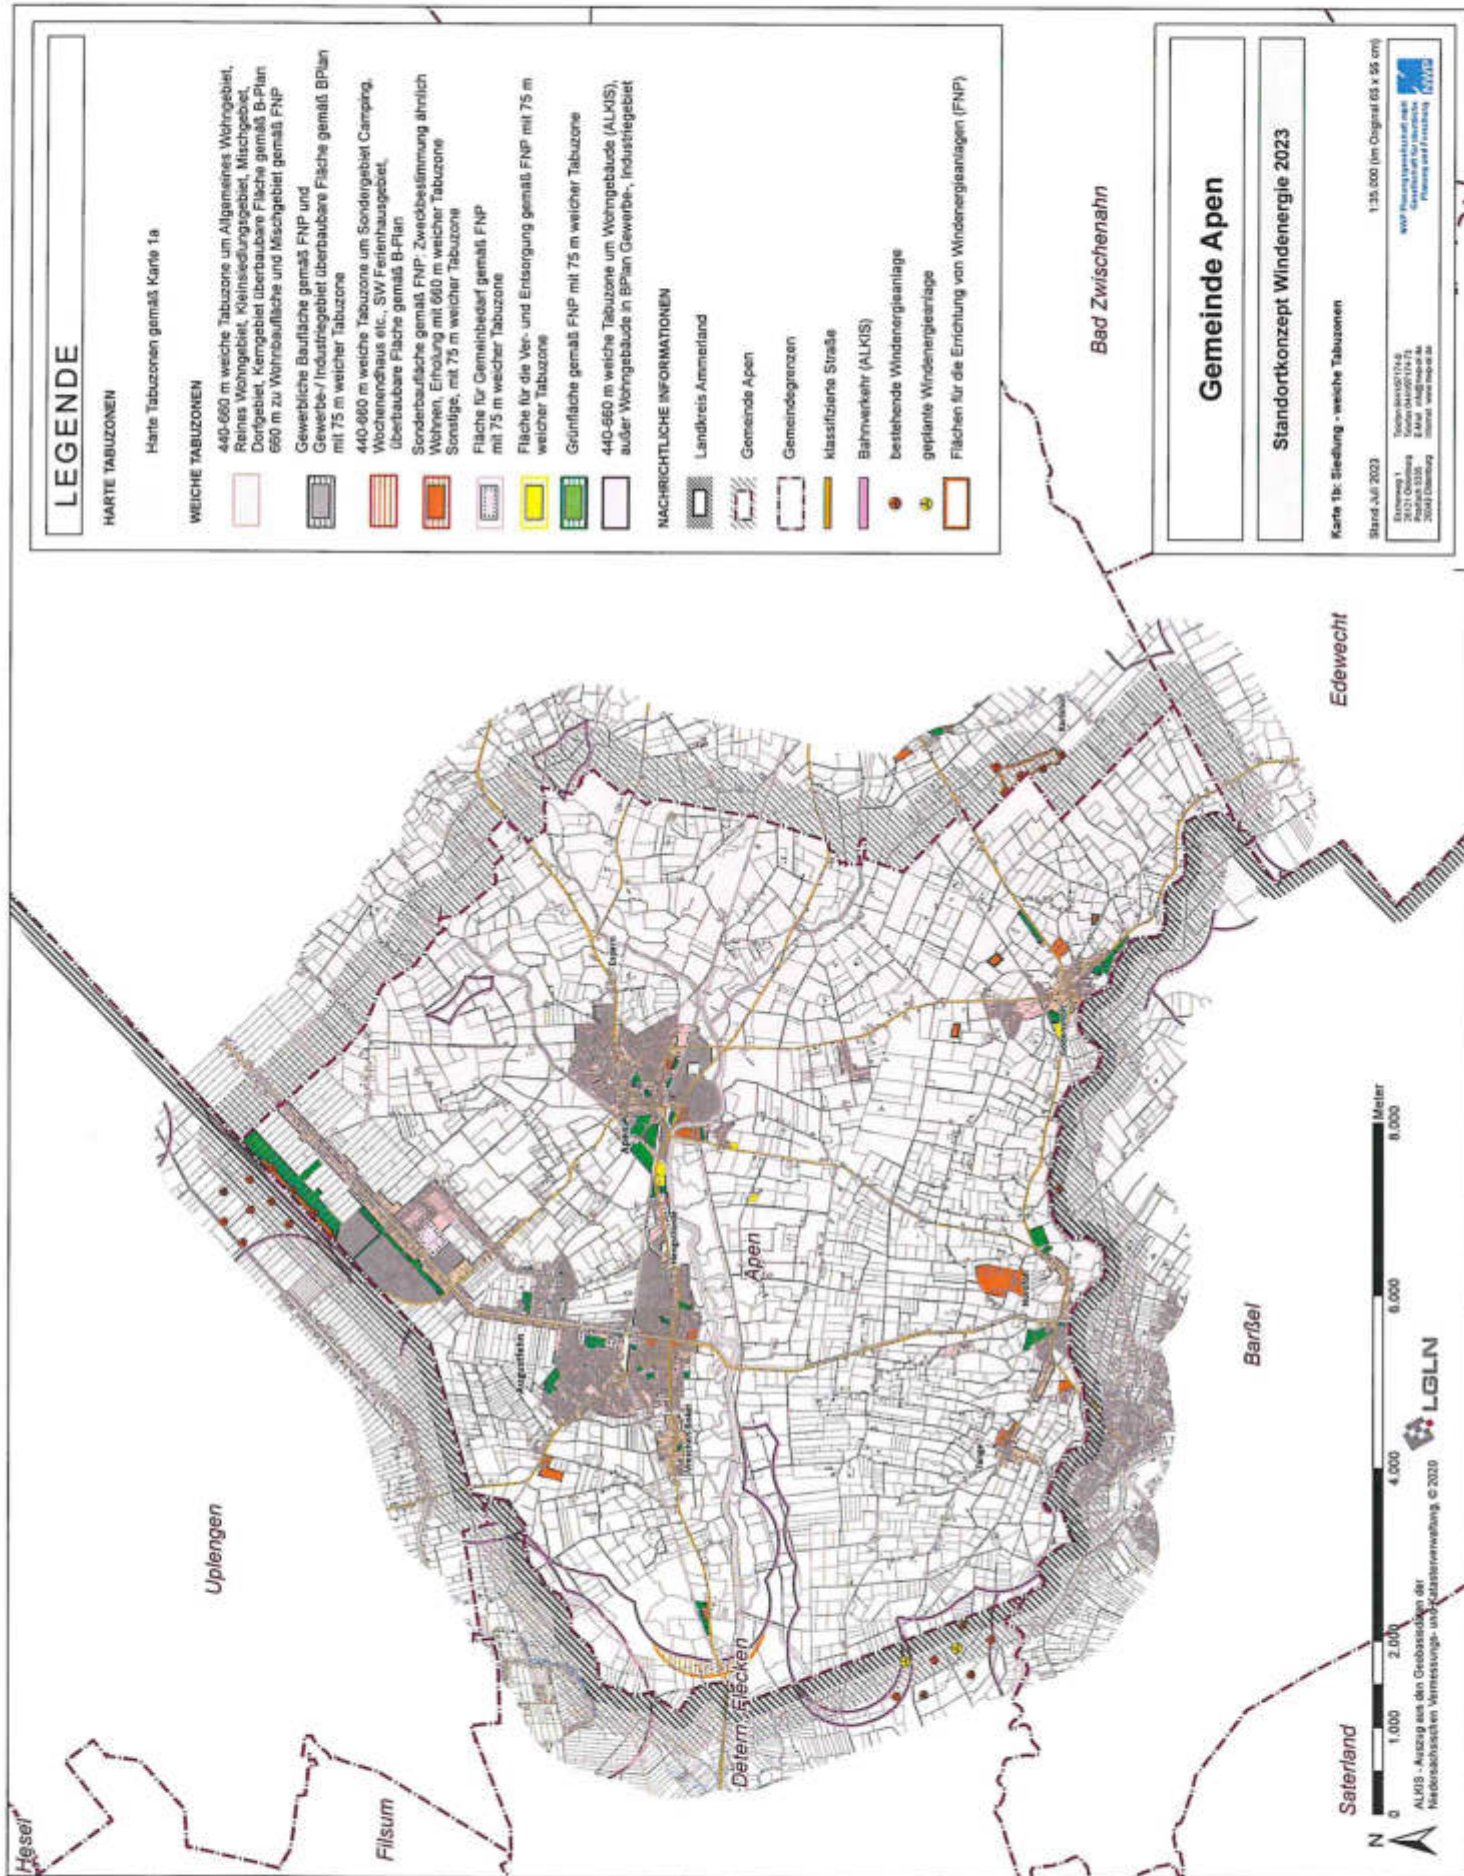

NACHRICHTLICHE INFORMATIONEN

- Landkreis Ammerland
Gemeinde Apen
Gemeindegrenzen
bestehende Windenergieanlage
geplante Windenergieanlage
Flächen für die Errichtung von Windenergieanlagen (FNP)

Filsum

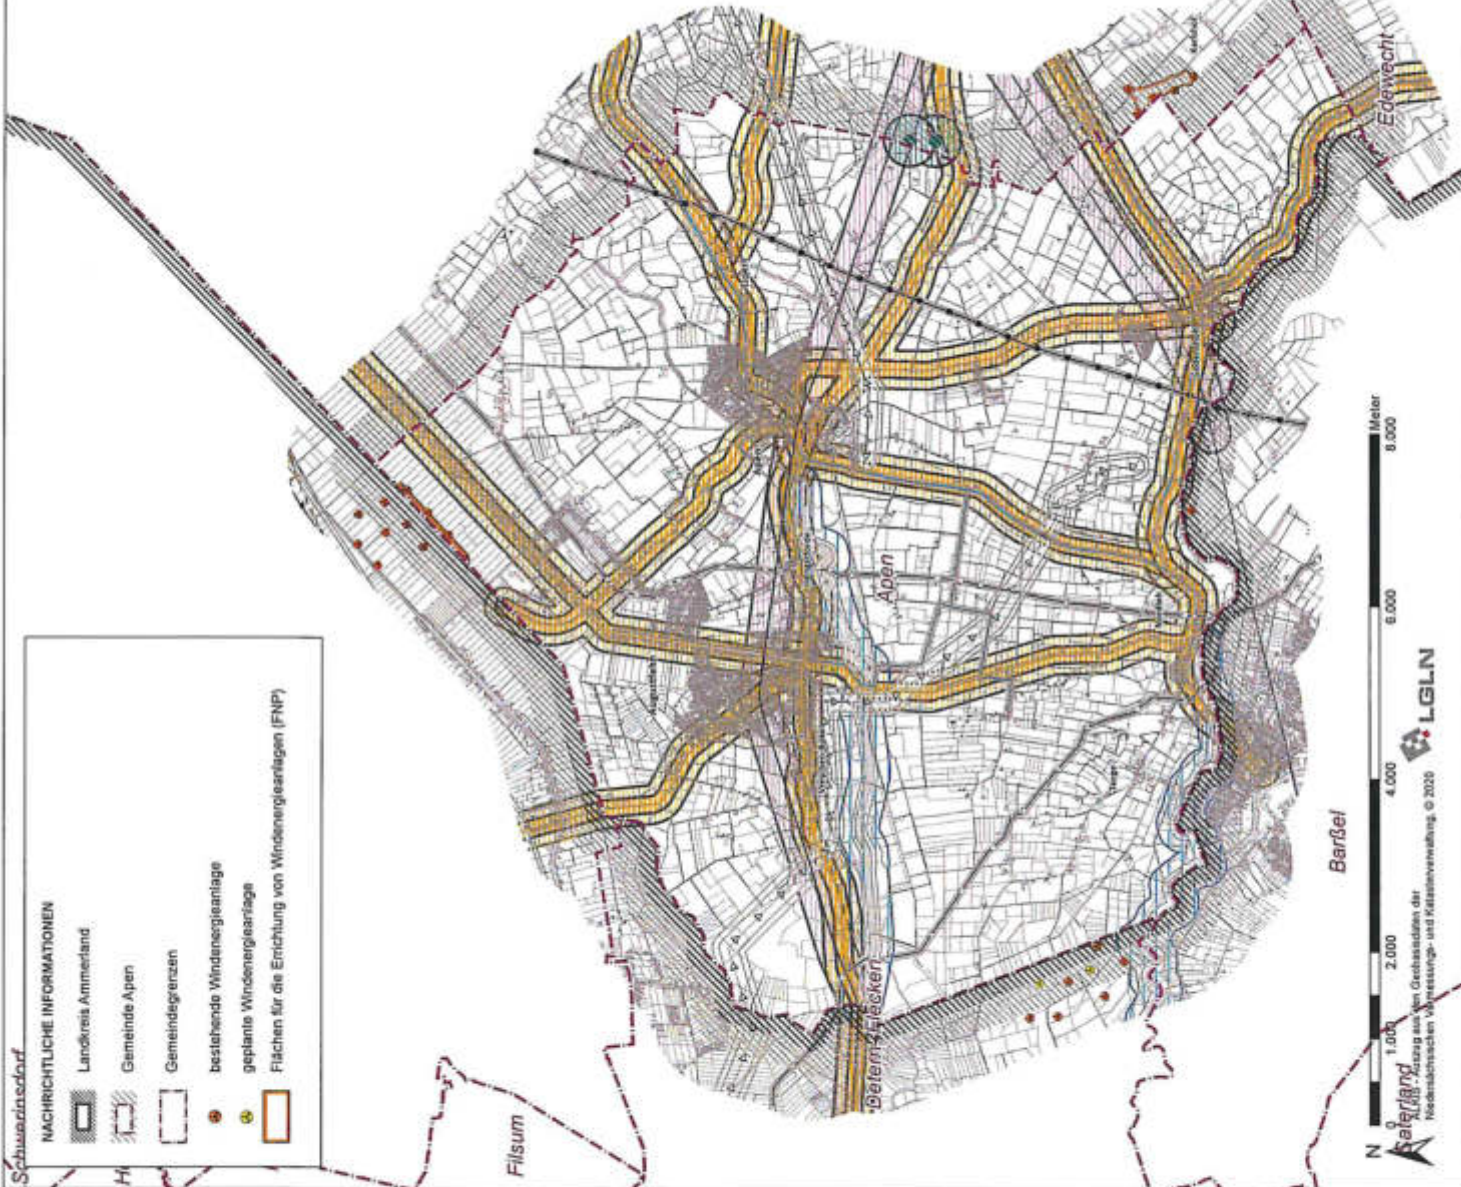

Barßel

N 1.000 2.000 4.000 6.000 8.000 Meter

LGLN



© 2020

LEGENDE

HARTE TABUZONEN

- klassifizierte Straße (K, L, B) mit beidseitig
der Trasse 20 m + 75 m harter Tabuzone (NLSIBV)
klassifizierte Straße (BAB) mit beidseitig
der Trasse 40 m + 75 m harter Tabuzone (NLSIBV)
Bahnlinie (ALKIS) mit beidseitig der Trasse
75 m harter Tabuzone
Wasserstraße (Aper u. Barßeler Tief) mit 75 m harter Tabuzone
Flugplatz (Start-Landebahn) mit Schutzbereich
als harte Tabuzone (NLSIBV)
Modellflugplatz (Mittelpunkt Start-Landebahn)
mit Schutzbereich als harte Tabuzone (NLSIBV)
Hochspannungsleitung 110 / 220 kV mit beidseitig der Trasse
105 m harter Tabuzone (auch planfestgestellt / Entwurf)
Hochspannungsleitung ab 380 kV mit beidseitig
der Trasse 120 m harter Tabuzone (auch planfestgestellt / im
Planfeststellungsverfahren)
Südgasleitung mit 10 m Schutzzone als harte Tabuzone
Hauptgasleitung mit 10 m Schutzzone als harte Tabuzone
Hauptwasserleitung mit 10 m Schutzzone als harte Tabuzone
Verteilte Bohrungen mit 5 m Schutzbereich als harte Tabuzone

WEICHE TABUZONEN

- 65-220 m weiche Tabuzone beidseitig
klassifizierter Straße (K, L, B)
115-220 m weiche Tabuzone beidseitig
klassifizierter Straße (BAB)
75-220 m weiche Tabuzone beidseitig der Bahnanlagen
(Aper u. Barßeler Tief)
105-160 m weiche Tabuzone beidseitig der Trasse von Hoch-
spannungsleitungen 110/220 kV (auch planfestgestellt / Entwurf)
120-165 m weiche Tabuzone beidseitig der Trasse von Hoch-
spannungsleitungen ab 380 kV (auch planfestgestellt / im
Planfeststellungsverfahren)
10-35 m weiche Tabuzone um Südgasleitung
10-35 m weiche Tabuzone um Hauptgasleitung
10-35 m weiche Tabuzone um Hauptwasserleitung

Gemeinde Apen

Standortkonzept Windenergie 2023

Karte 2: Infrastruktur - harte und weiche Tabuzonen

Stand August 2023

1:35.000 (im Original 65 x 55 cm)





LEGENDE

HARTE TABUZONEN

- FFH-Gebiet mit 75 m harter Tabuzone
- Naturschutzgebiet mit 75 m harter Tabuzone
- Stehendes Gewässer > 1 ha (ALKIS)
- mit 50 m harter Tabuzone

WEICHE TABUZONEN

- 75-220 m weiche Tabuzone um NSG mit bes. faunistischer Bedeutung für Vögel und Fledermäuse
- 75-220 m weiche Tabuzone um FFH-Geb. mit bes. faunistischer Bedeutung für Vögel und Fledermäuse
- Gewässer (ALKIS)
- Landschaftsschutzgebiet mit 75 m weicher Tabuzone
- Wald, Gehölz (ALKIS)
- Überschwemmungsgebiet, genehmigt (Lk. Ammerland)
- Überschwemmungsgebiet, vorläufig gesichert (Lk. Ammerland)

NACHRICHTLICHE INFORMATIONEN

- Landkreis Ammerland
- Gemeinde Apen
- Gemeindegrenzen
- Klassifizierte Straße
- Bahnverkehr (ALKIS)
- bestehende Windenergieanlage
- geplante Windenergieanlage
- Flächen für die Errichtung von Windenergieanlagen (FNP)
- Kompensationsfläche (Lk. Ammerland, FNP)


Bad Zwischenahn

Gemeinde Apen

Standortkonzept Windenergie 2023

Karte 3: Natur und Landschaft - harte und weiche Tabuzonen

Stand: Juli 2023
ALKIS - Auszug aus der Geobase der Niedersächsischen Vermessungs- und Katasterverwaltung © 2020

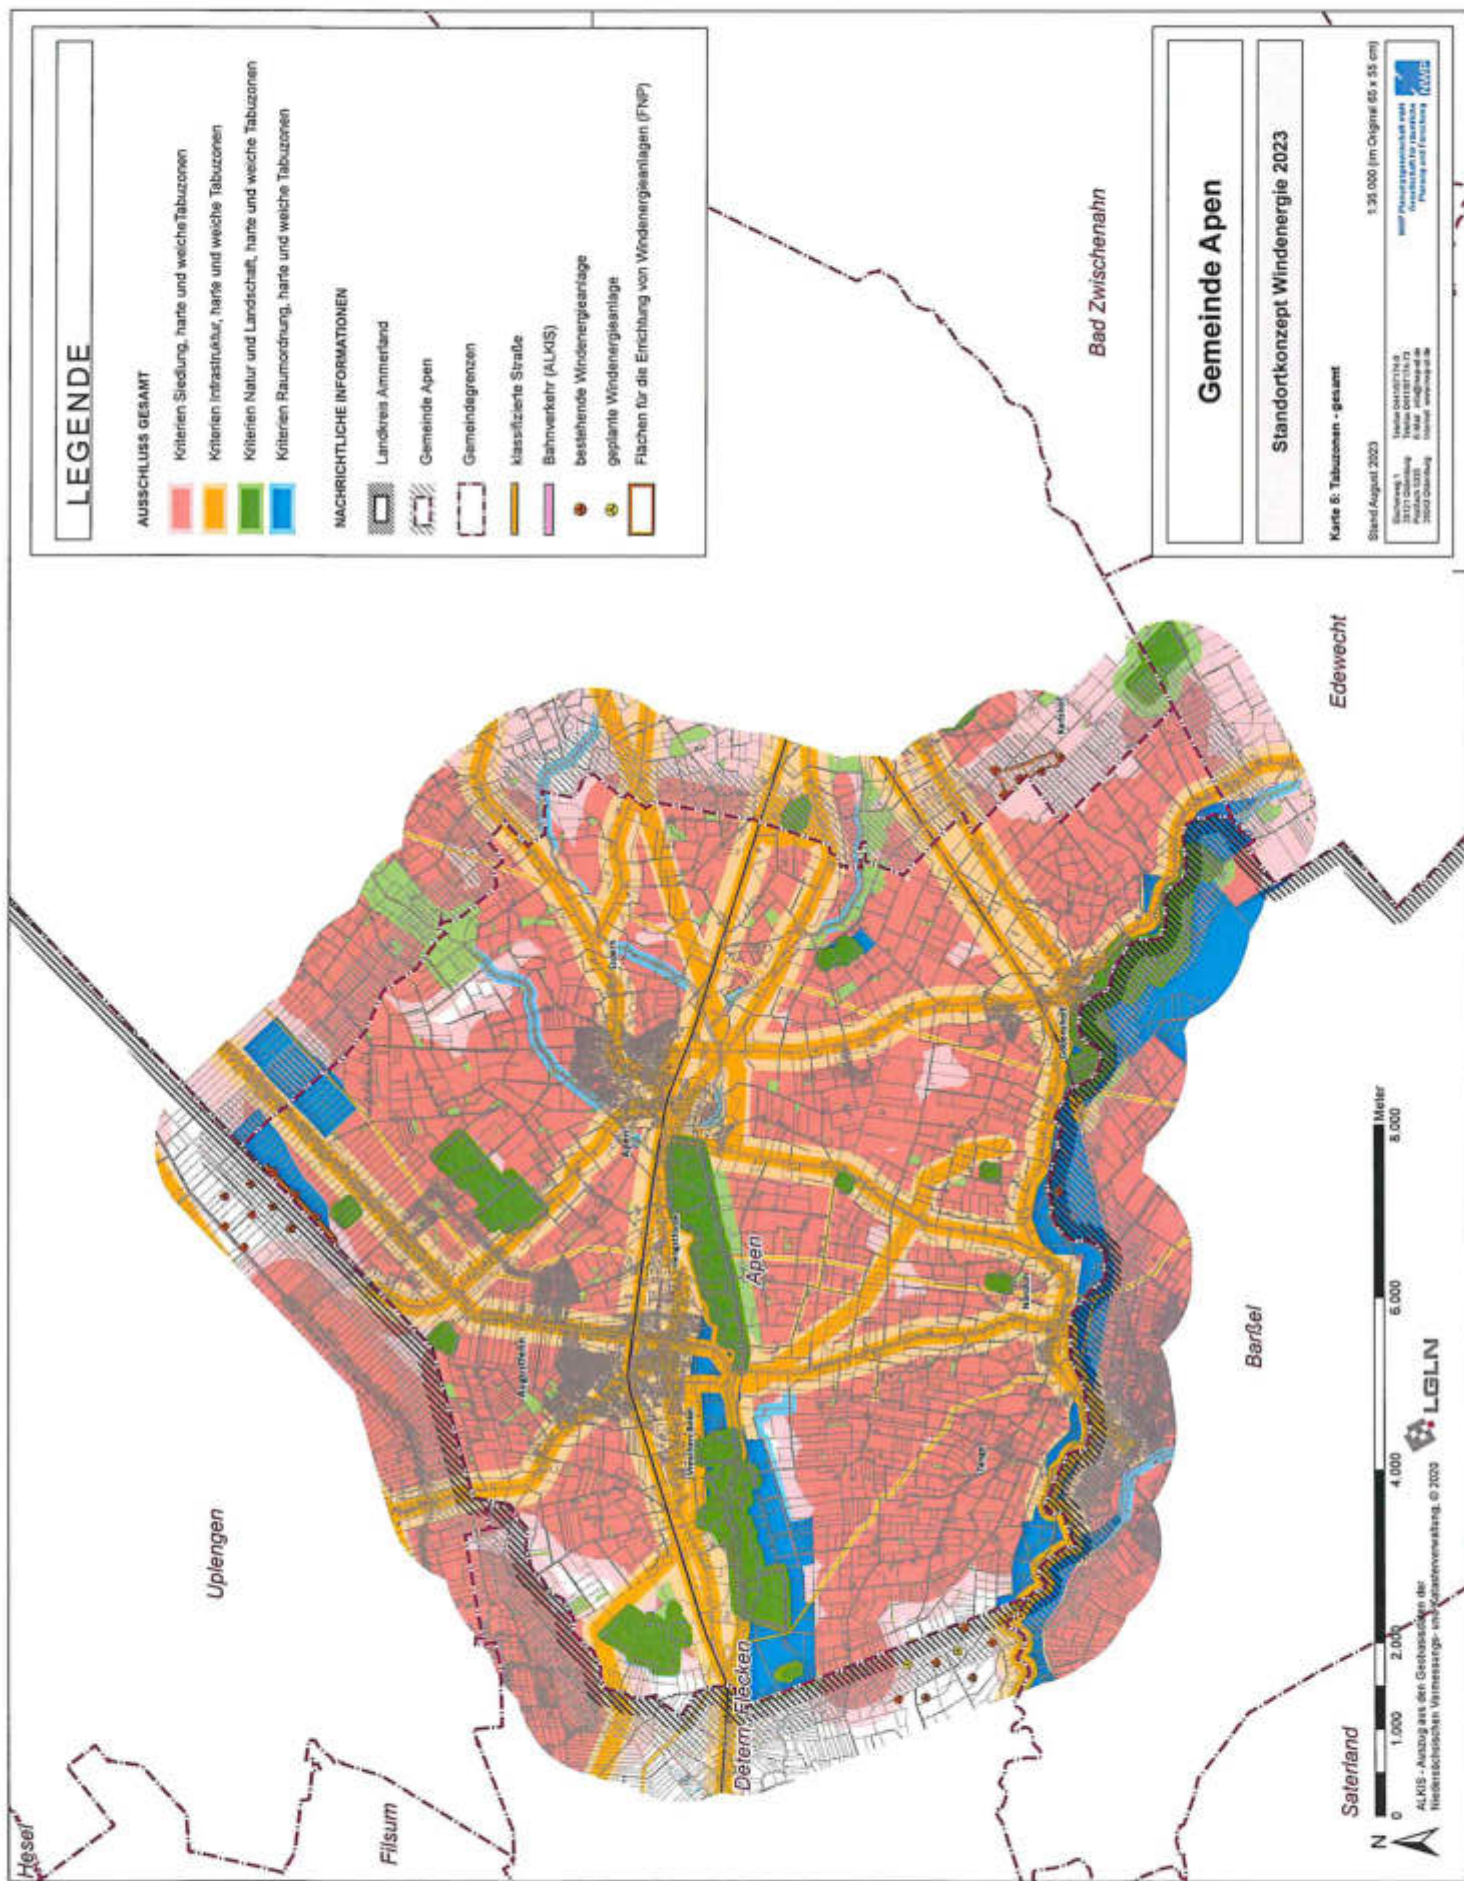

LEGENDE

AUSSCHLUSS GESAMT

- Kriterien Siedlung, harte und weiche Tabuzonen
- Kriterien Infrastruktur, harte und weiche Tabuzonen
- Kriterien Natur und Landschaft, harte und weiche Tabuzonen
- Kriterien Raumordnung, harte und weiche Tabuzonen

NACHRICHTLICHE INFORMATIONEN

- Landkreis Ammerland
- Gemeinde Apen
- Gemeindegrenzen
- klassifizierte Straße
- Bahnverkehr (ALKIS)
- bestehende Windenergieanlage
- geplante Windenergieanlage
- Flächen für die Errichtung von Windenergieanlagen (FNEP)

Bad Zwischenahn

Gemeinde Apen

Standortkonzept Windenergie 2023







Edewecht

Barßel


Uplengen

Filssum

Detern-Fläcken

Apen

Saterland

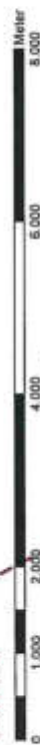

ALKIS - Auszug aus den Geobasisdaten der

