
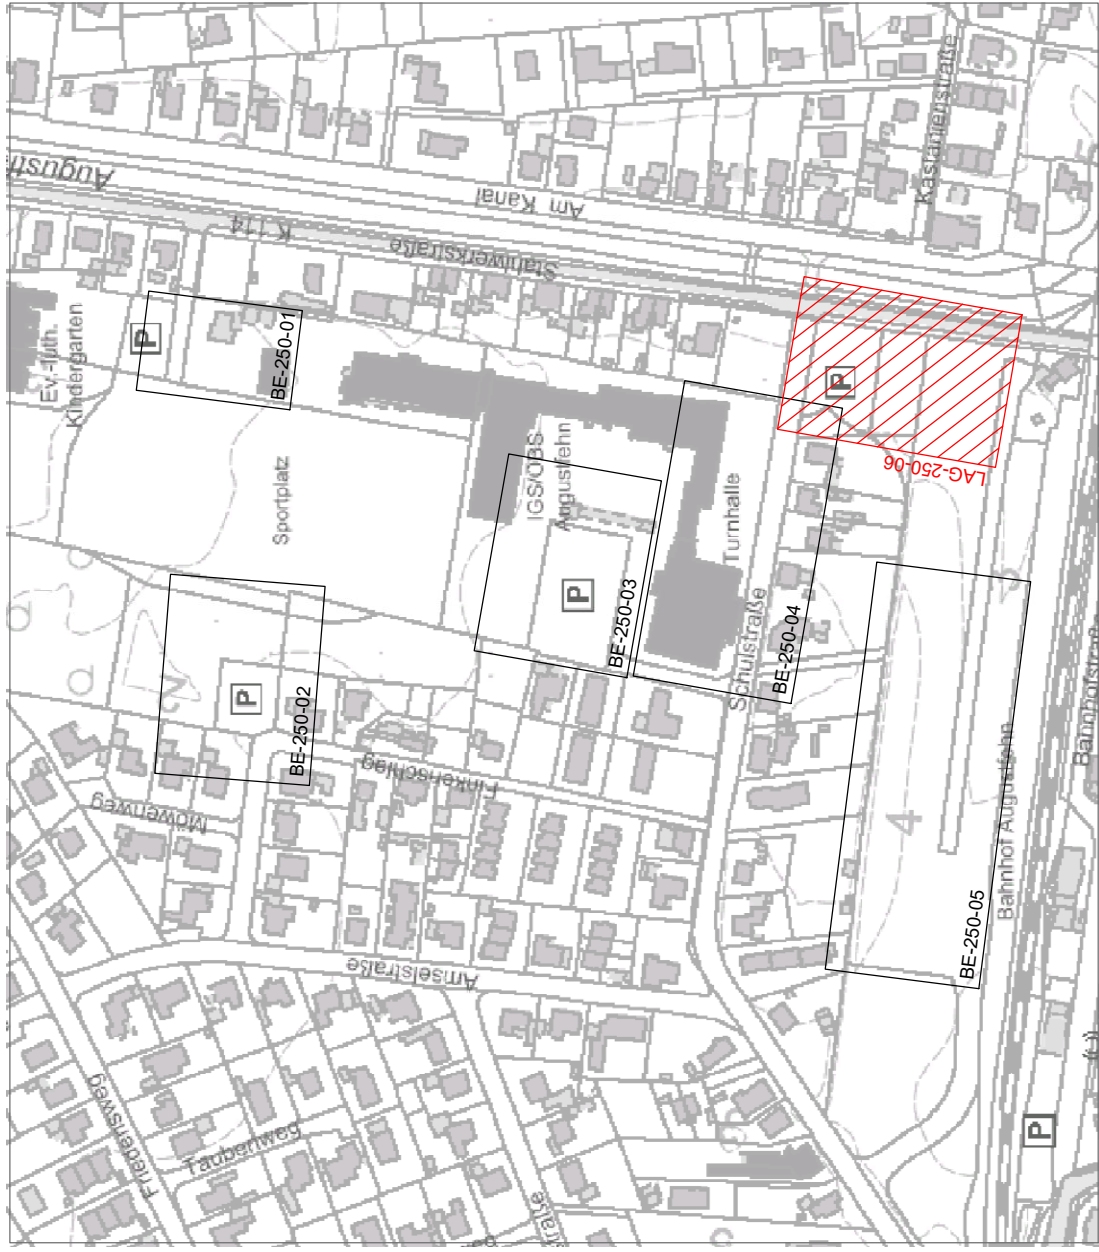


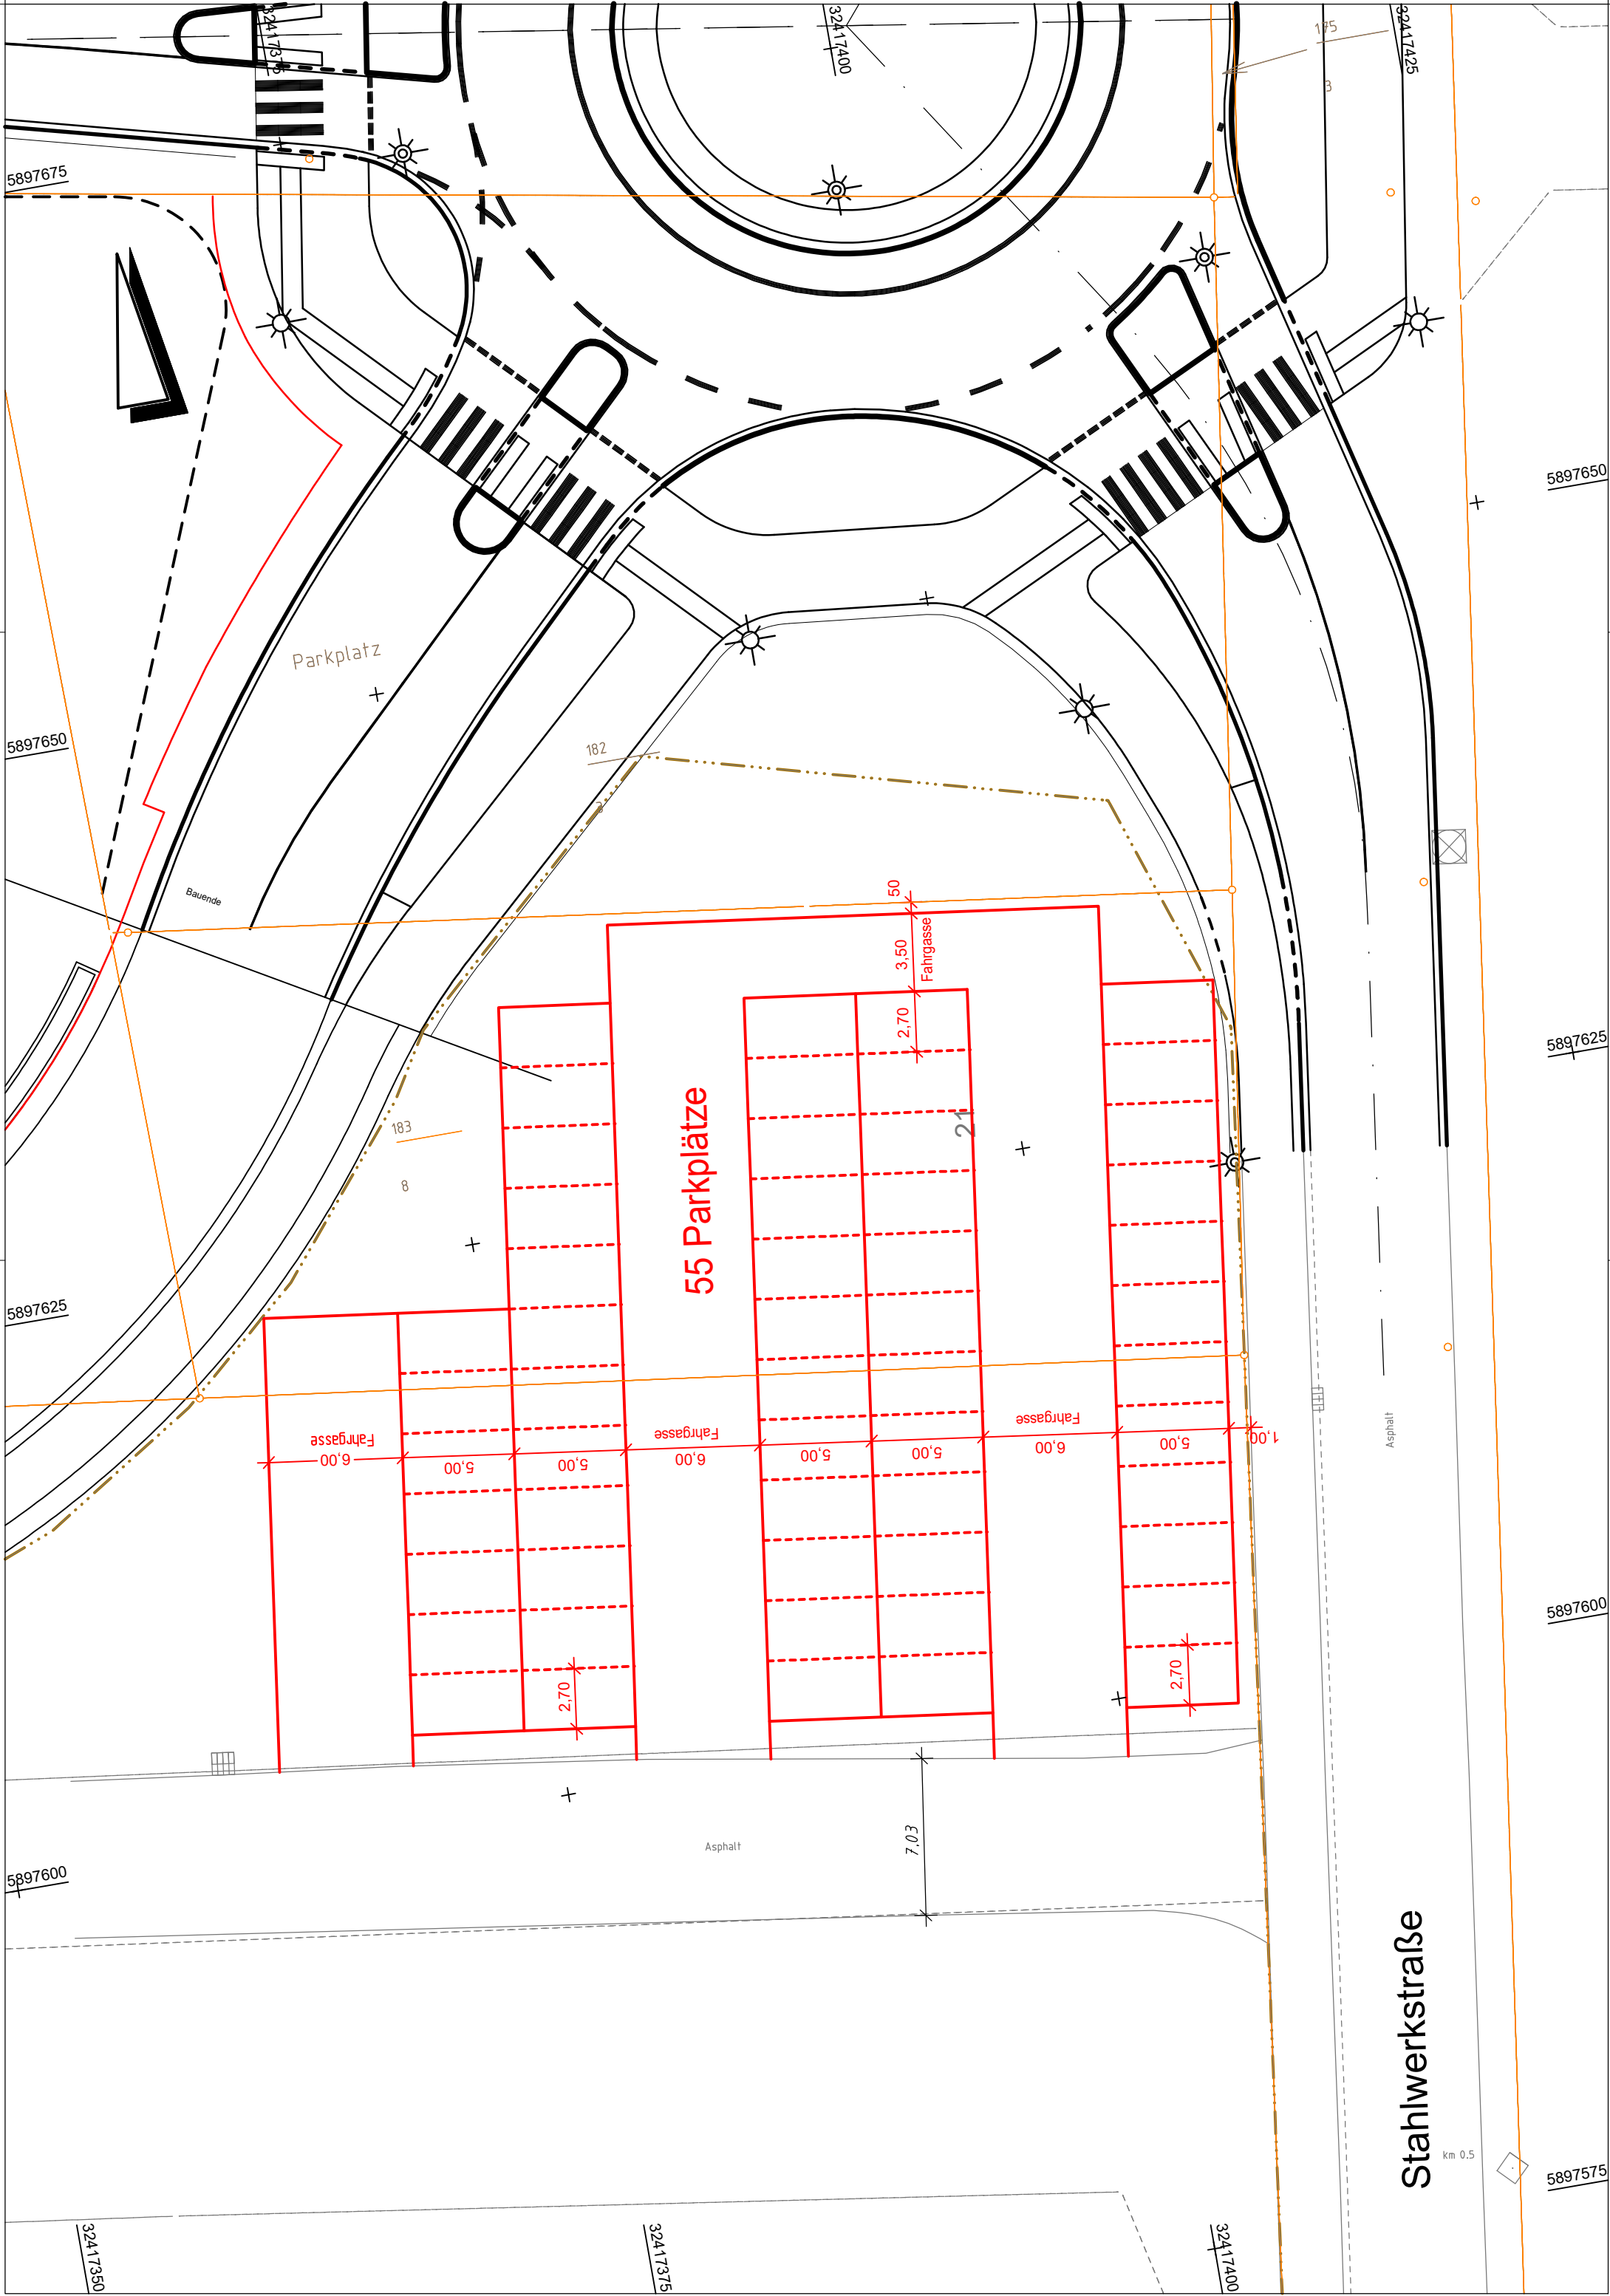

## LEGENDE BESTAND

- |                                 |       |                           |   |                                            |
|---------------------------------|-------|---------------------------|---|--------------------------------------------|
| LAUBBAUM / NADELBAUM            | ● ○   | STAHLROHRMAST / POLLER    | ⊖ | WASSERSCHIEBER                             |
| STRAUCH / BUSCH                 | ⊗ ⊙   | AMPEL                     | ⊞ | HYDRANT / OBERFLURHYDRANT                  |
| HECKE                           | ↑ ↓ ↕ | VERKEHRSSCHILDER          | ⊞ | SCHIEBER ALLGEMEIN                         |
| ZAUN                            | ◇     | KIM-STEIN                 | ⊞ | GAS-/SCHIEBER-/MERKSTEIN                   |
| GEBAUDE                         | ⊗     | SCHACHT/DECKEL ALLGEM.    | ⊞ | SCHALTKASTEN                               |
| LATERNE                         | ⊗     | KANAL/DECKEL              | ⊞ | GAS ELEKTRO, TELEKOM                       |
| FAHNRINGMAST                    | ⊞     | STRASSENABLAUF            | ⊞ | BETONMAST / GITTERMAST                     |
| EINGANG / EINFART               | ↑ ↓   | HOLZMAST                  | ⊞ | PFEILER                                    |
| LICHTSCHENKEL / KELLERHOFENSTER | ⊞     | ELEKTRO / TELEFON         | ⊞ | BRUNNEN / TRÄNKE / GRUNDWASSERMESSELSTELLE |
| MARKIERUNGSPFALH                | ⊞     | ANDREASKREUZ / BLINKLICHT | ⊞ |                                            |
| GAS, WASSER, ÖL                 | ⊞     |                           |   |                                            |
| KABELSCHACHT                    | ⊞     |                           |   |                                            |
| KABELMERKSTEIN                  | ⊞     |                           |   |                                            |
| SCH-RANKE                       | ⊞     |                           |   |                                            |
| BAKE                            | ⊞     |                           |   |                                            |
| VORH. GRENZE                    | ⊞     |                           |   |                                            |
| NEUE GRENZE HAND. ERGÄNZT       | ⊞     |                           |   |                                            |
| PLANUNG SCHULSTR.               | ⊞     |                           |   |                                            |

## AUFBAU NEBENANLAGEN

## ABKÜRZUNGEN

|      |                 |     |                |
|------|-----------------|-----|----------------|
| PFL. | - PFLASTER      | HB  | - HOCHBORD     |
| GP.  | - GROSSPFLASTER | RB  | - RUNDBORD     |
| KP.  | - KLEINPFLASTER | BK  | - BUSKAPSTEIN  |
| PL.  | - PLATTEN       | FB  | - FLACHBORD    |
| KLI. | - KLINKER       | SB  | - SCHRAMMBORD  |
| ASP. | - ASPHALT       | TB  | - TIEFBORD     |
| RSG. | - RASENGITTER   | RAB | - RASENBORD    |
| BET. | - BETON         | DF  | - DEHNUNGSFUGE |

[illegible]

|   |   |        |
|---|---|--------|
|  <b>GRUNDLAGE</b> | Auszug aus den Geobasisdaten des Landesamts für<br>Geoinformation und Landesvermessung Niedersachsen | © 2021 |
|   | <b>KOORDINATENSYSTEM</b><br>LAGE: UTM Nordhalbkugel<br>HÖHE:                                         |        |

URheberrechte an allen Unterlagen bleiben dem Planverfasser. Vervielfältigungen und Kopien (auch Teilweise), sowie Zugänglichmachung oder Überlassung an Dritte bedürfen der besonderen Genehmigung.

# BAUVORHABEN

ERMITTLUNG PARKPLÄTZE IGS AUGUSTFEHN

BAUHERR / AUFTRAGGEBER

# GEMEINDE APEN

PLANINHALT

LAGEPLAN  
SCHOTTERFLÄCHE  
PARKPLATZ "AM DOCK"  
1:250

| PROJEKT-NR. | PROJEKTLEITG. | BEARBEITUNG | GEPRÜFT | PLANSTAND  | BLATT | ANL.-NR. |
|-------------|---------------|-------------|---------|------------|-------|----------|
| 12453       | BLECKMANN     | JANSEN      |         | VORPLANUNG |       |          |

| PLANBEZEICHNUNG        | DATUM      | INDEX | INDEX-DATUM |
|------------------------|------------|-------|-------------|
| 12453_TBA_2_PL_LP_0206 | 18.12.2023 |       |             |

## PLANVERFASSER



Thalen Consult GmbH

Sitz der Gesellschaft: Urwaldstr. 39 26340 Neuenburg Tel: 0 44 52 - 9 16 - 0 Fax: 0 44 52 - 9 16 - 1 01 E-Mail: info@thalen.de

TIERALL / INFRASTRUKTUR