



Nutzungskonzept Dockgelände

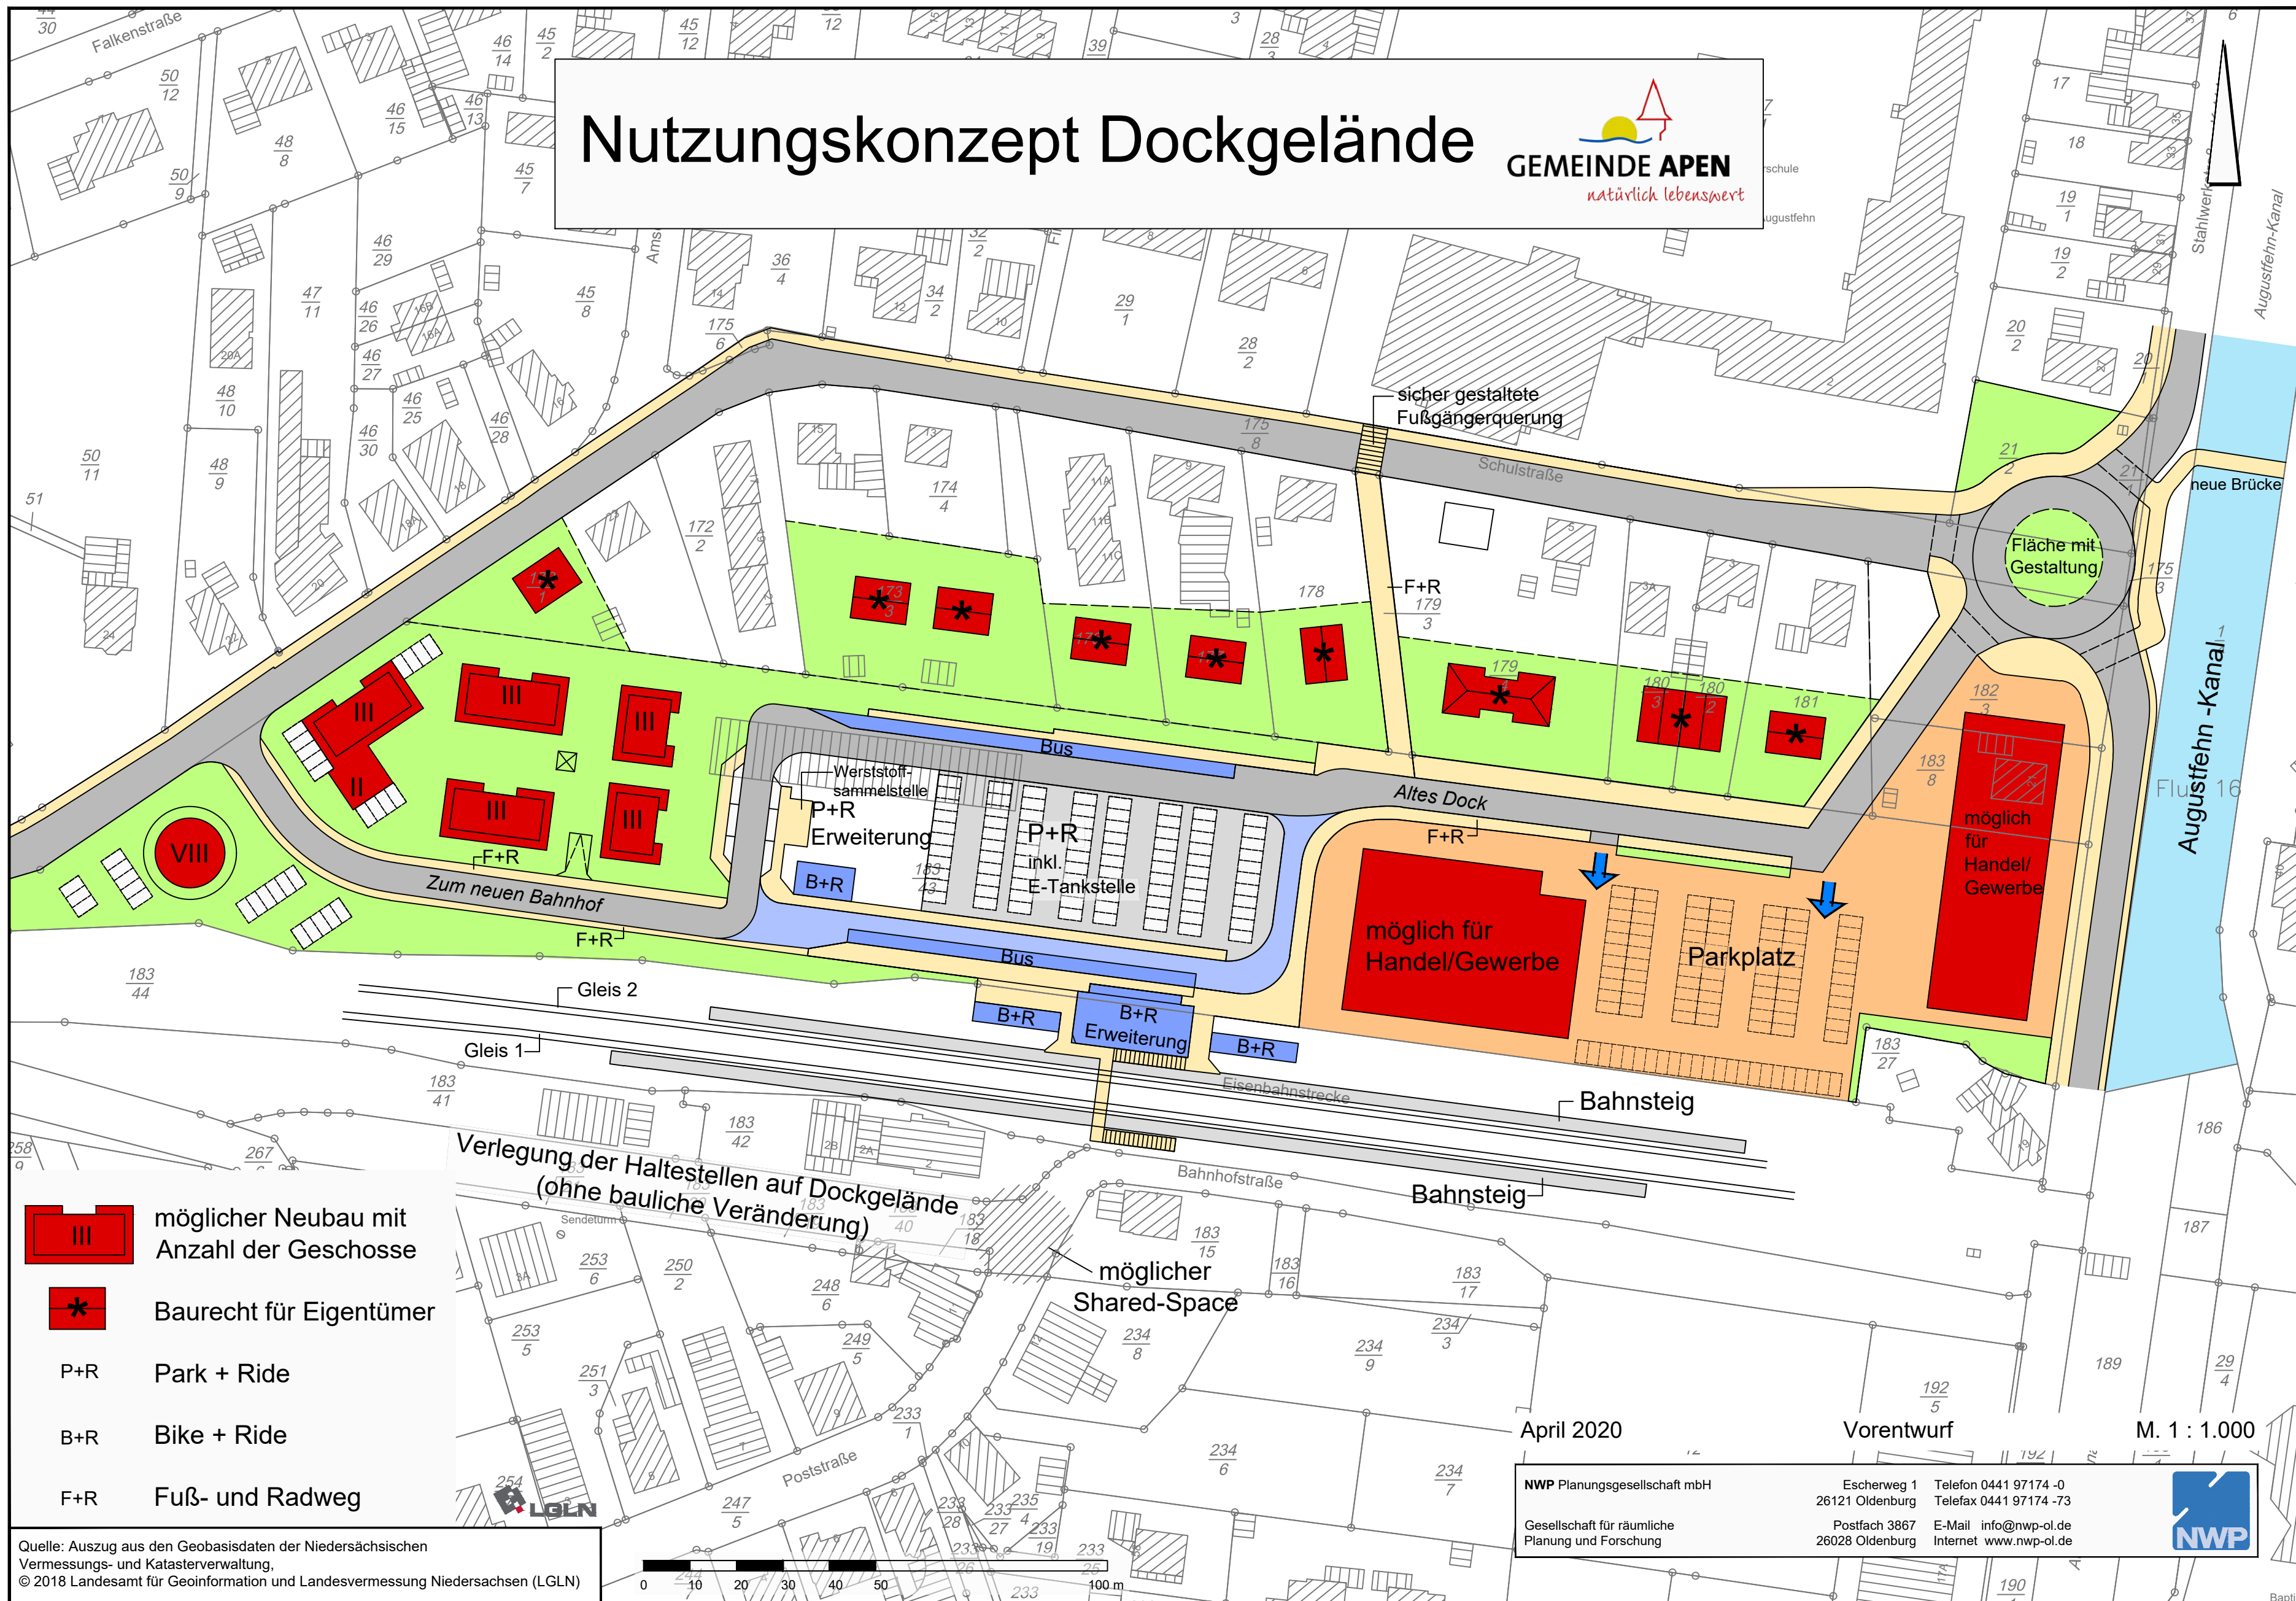


-  möglicher Neubau mit Anzahl der Geschosse
-  Baurecht für Eigentümer
- P+R Park + Ride
- B+R Bike + Ride
- F+R Fuß- und Radweg

Verlegung der Haltestellen auf Dockgelände (ohne bauliche Veränderung)

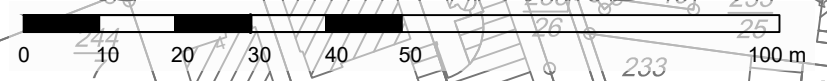

April 2020 Vorentwurf M. 1 : 1.000

NWP Planungsgesellschaft mbH
 Gesellschaft für räumliche Planung und Forschung
 Escherweg 1 26121 Oldenburg
 Telefon 0441 97174 -0
 Telefax 0441 97174 -73
 Postfach 3867 26028 Oldenburg
 E-Mail info@nwp-ol.de
 Internet www.nwp-ol.de



Quelle: Auszug aus den Geobasisdaten der Niedersächsischen Vermessungs- und Katasterverwaltung, © 2018 Landesamt für Geoinformation und Landesvermessung Niedersachsen (LGLN)