

ÄNDERUNGEN	DATUM	NAME	INDEX

GRUNDLAGE Auszug aus den Geobasisdaten des Landesamts für Geoinformation und Landesvermessung Niedersächsischen © 2021
HOHE: UTM Nordhalbkugel

URHEBERRECHTE AN ALLEN UNTERLAGEN BLEIBEN DEM PLANVERFASSER VERWEIFALTIGUNGEN UND KOPIEN (AUCH TEILWEISE), SOWIE ZUGÄNGLICHMACHUNG ODER ÜBERLASSUNG AN DRITE BEDÜRFT DER BESONDEREN GENEHMIGUNG.


BAUVORHABEN
ERMITTLUNG PARKPLÄTZE IGS AUGUSTFEHN
 BAUHERR / AUFTRAGGEBER
GEMEINDE APEN

PLANINHALT
 MASSSTAB
BESTANDSPLAN
1:250
PARKPLATZ DOCKGELÄNDE

PROJEKT-NR.	PROJEKTLTG.	BEARBEITUNG	GEPRÜFT	PLANSTAND	BLATT	ANL.-NR.
12453	BLECKMANN	ROCKER		GRUNDLAGE	5	
PLANBEZEICHNUNG	DATUM	INDEX	INDEX-DATUM			
12453_VER_1_BE_TO_0205	07.12.2023					

PLANVERFASSER

Thalen Consult GmbH
 INGENIEURE - ARCHITECTEN - STADTPLANER
 Sitz der Gesellschaft: Urwaldstr. 39 · 26340 Neumburg · Tel. 0 44 32 - 9 16 - 0 · Fax 0 44 32 - 9 16 - 1 01 · E-Mail: info@thalen.de
 TIEFBAU / INFRASTRUKTUR

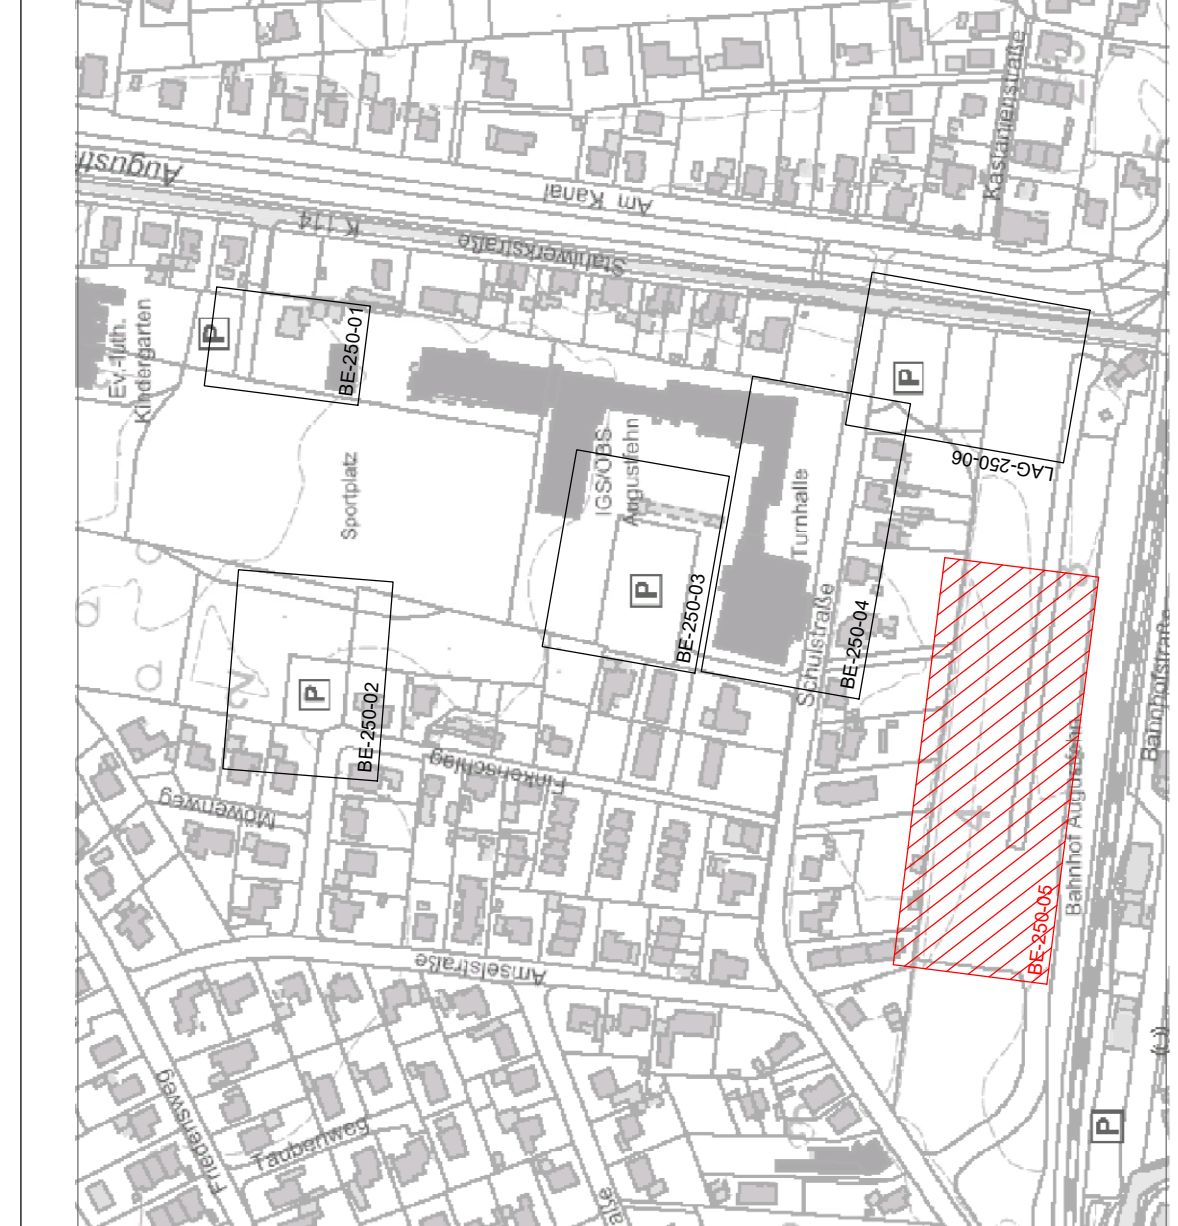

LEGENDE BESTAND

	LAUBBAUM / MADELBAUM		STAHLROHRMAST / POLLER		WASSERSCHIEBER
	STRAUCH / BUSCH		AMPEL		HYDRANT / OBERFLURHYDRANT
	HECKE		VERKEHRSSCHÜLDER		SCHEBER ALLEMEIN
	ZAUN		KIMSTEIN		GAS / SCHIEBER - AERKSTEIN
	GEBÄUDE		SCHACHTDECKEL ALLGEM.		GAS. ELEKTRO. TELEKOM
	LATERNE		KANALDECKEL		BETONMAST / GITTERMAST
	FAHNNENMAST		STRASSENABLAUF		PARKBANK / MÜLLERMEIER
	EINGANG / EINFAHRT		HOLZMAST		PFELDER
	LICHTSCHACHT / KELLERFENSTER		ELEKTRO / TELEFON		BRUNNEN / TRÄNKE
	MARKIERUNGSPFÄHL		ANDREASKREUZ / BLINKLICHT		GRUNDWASSERMESSELLE
	GAS, WASSER, ÖL				
	KABELSCHACHT				
	KABELMERKSTEIN				
	SCHRANKE				
	BAKE				
	VORH. GRENZE				
	PLANUNG SCHULSTR.				

ABKÜRZUNGEN

PEL	PELASTER	HB	HOCHBORD
GP	GROSSPFLASTER	RB	RUMMBORD
KP	KLEINPFLASTER	BK	BUSKAPSTEIN
PL	PLATTEN	FB	FLACHBORD
KLI	KLINKER	SB	SCHRAMMBORD
ASP	ASPHALT	TB	TEFBORD
RGs	RASENGITTER	RAB	RASENBORD
BET.	BETON	DF	DEHNUNGSFUGE

AUFBAU NEBENANLAGEN

GERWEG	GERWEG
ABGESICHERTES BOGD	ABGESICHERTES BOGD
RINNE	RINNE
PARBWEG	PARBWEG