


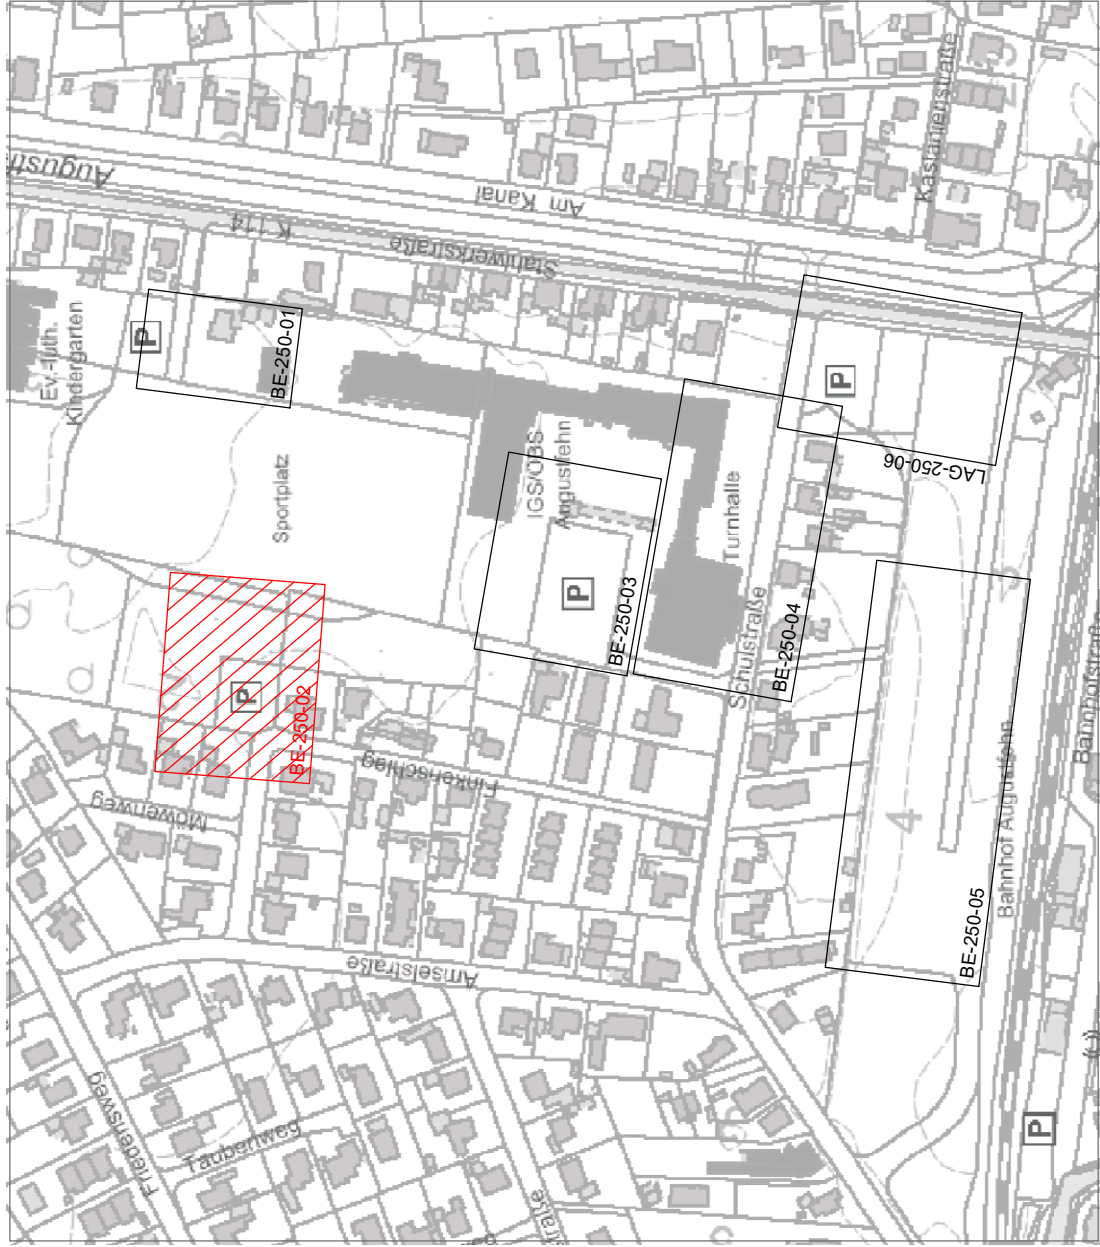

LEGENDE BESTAND

- | | | | | | |
|-----------------------------|---|---|---------------------------|---|---|
| LAUBBAUM / NADELBAUM | ● | 8 | STAHLROHRMAST / POLLER | ⊕ | WASSERSCHIEBER |
| STRAUCH / BUSCH | ⊙ | 8 | AMPEL | ⊖ | HYDRANT / OBERFLURHYDRANT |
| HECKE | ⊙ | 8 | VERKEHRSSCHILDER | ⊖ | SCHIEBER ALLGEMEIN |
| ZAUN | ◇ | 8 | KIM-STEIN | ⊖ | GAS-/SCHIEBER-/MERKSTEIN |
| GEBÄUDE | ⊗ | 8 | SCHACHTDECKEL ALLGEM. | ⊖ | SCHALTKASTEN |
| LATERNE | ⊗ | 8 | KANALDECKEL | ⊖ | GAS, ELEKTRO, TELEKOM |
| FAHNRINGMAST | ⊗ | 8 | STRASSENABLAUF | ⊖ | BETONMAST / GITTERMAST |
| EINGANG / EINFAHRT | ⊗ | 8 | HOLZMAST | ⊖ | PARKBANK / MÜLLEIMER |
| LICHTSCHACHT / KELLERENSTER | ⊗ | 8 | ELEKTRO / TELEFON | ⊖ | PEILER |
| MARKIERUNGSPFÄHL | ⊗ | 8 | ANDREASKREUZ / BLINKLICHT | ⊖ | BRUNNEN / TRÄNKE / GRUNDWASSERMESSTELLE |
| GAS, WASSER, ÖL | ⊗ | 8 | | | |
| KABELSCHACHT | ⊗ | 8 | | | |
| KABELMERKSTEIN | ⊗ | 8 | | | |
| SCHRANKE | ⊗ | 8 | | | |
| BAKE | ⊗ | 8 | | | |
| VORH. GRENZE | ⊗ | 8 | | | |
| PLANUNG SCHULSTR. | ⊗ | 8 | | | |

ABKÜRZUNGEN

AUFBAU NEBENANLAGEN

- | | | | |
|--------|-----------------|-----|----------------|
| - PFL. | - PFLASTER | HB | - HOCHBORD |
| - GGP. | - GROSSPFLASTER | RB | - RUNDBORD |
| - KPL. | - KLEINPFLASTER | BK | - BUSKAPSTEIN |
| - PL. | - PLATTEN | FB | - FLACHBORD |
| - KLI. | - KLUNKER | SB | - SCHRAMMBORD |
| - ASP. | - ASPHALT | TB | - TIEFBORD |
| - RGS. | - RAISENGITTER | RAB | - RASENBORD |
| - BET. | - BETON | DF | - DEHNUNGSFUGE |

[illegible]

 LGLN	GRUNDLAGE	KOORDINATENSYSTEM
	Auszug aus den Geobasisdaten des Landesamts für Geoinformation und Landesvermessung Niedersachsen	LAGE: UTM Nordhalbkugel HÖHE: © 2021

URheberrechte an allen Unterlagen bleiben dem Planverfasser, vervielfältigungen und kopien (auch teilweise), sowie zugänglichmachung oder überlassung an dritte bedürfen der besonderen genehmigung.

BAUVORHABEN

ERMITTLUNG PARKPLÄTZE IGS AUGUSTFEHN

BAUHERR / AUFTRAGGEBER

GEMEINDE APEN

PLANINHALT	MASSTAB
BESTANDSPLAN	1:250

PARKPLATZ WENDEHAMMER FINKENSCHLAG

PROJEKT-NR.	PROJEKTLTG.	BEARBEITUNG	GEPRÜFT	PLANSTAND	BLATT	ANL.-NR.
12453	BLECKMANN	ROCKER		GRUNDLAGE	2	

PLANBEZEICHNUNG	DATUM	INDEX	INDEX-DATUM
12453_VER_1_BE_TO_0202	07.12.2023		

PLANVERFASSER



Thalen Consult GmbH

Sitz der Gesellschaft: Unwaldstr. 39 26340 Neuenburg Tel: 0 44 52 - 9 16 - 0 Fax: 0 44 52 - 9 16 - 1 01 E-Mail: info@thalen.de

TIEFBAU / INFRASTRUKTUR